


НОРМАЛНИ ПРОФИЛИ

Р 1:100

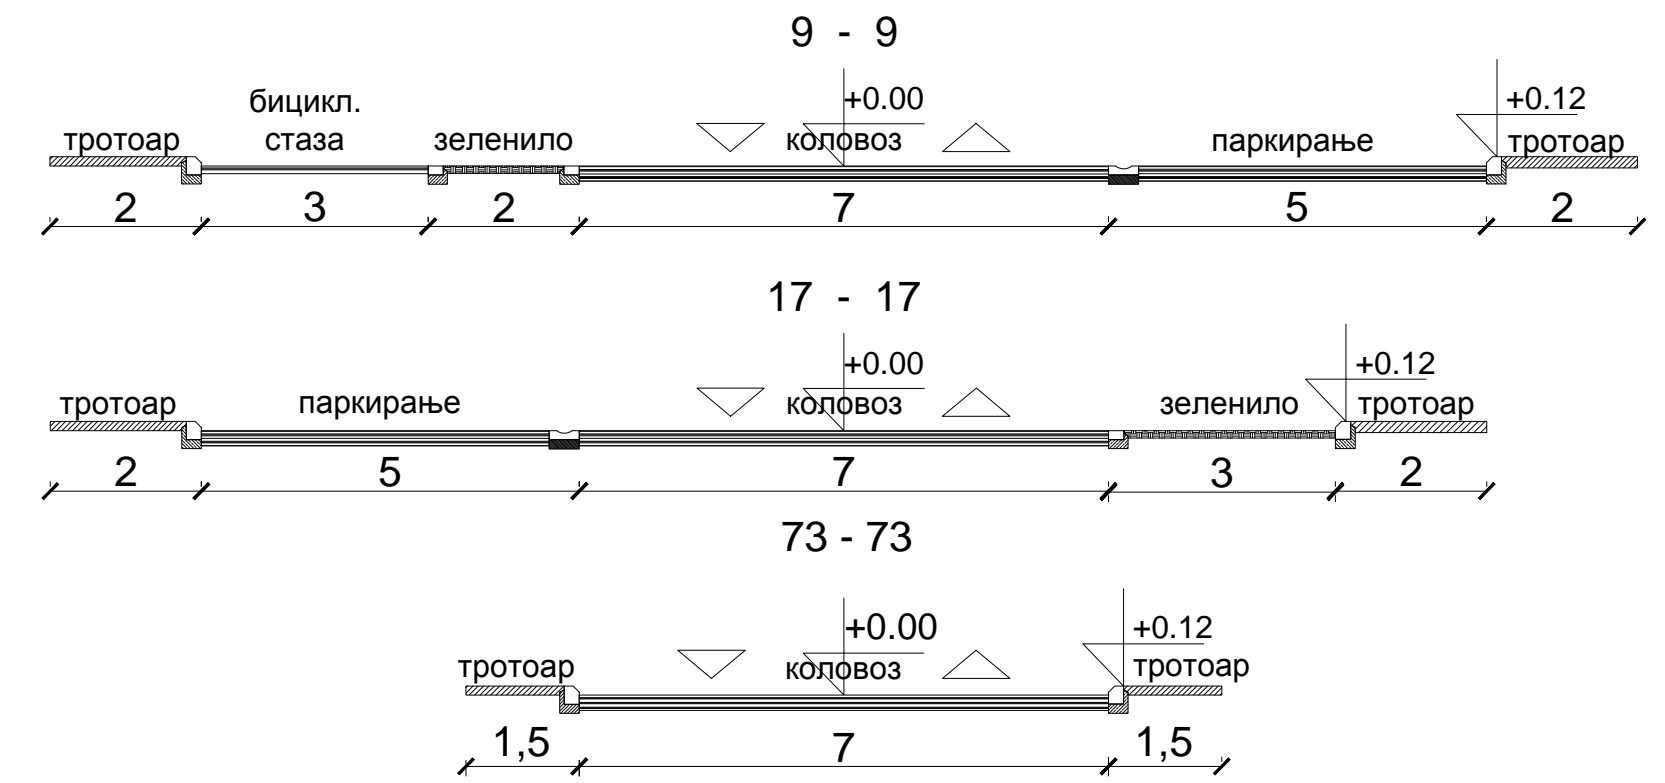


СКУПШТИНА ОПШТИНЕ ПАРАЋИН




ИЗМЕНА И ДОПУНА  
"ИЗМЕНЕ ПЛАНА ГЕНЕРАЛНЕ РЕГУЛАЦИЈЕ  
НАСЕЉЕНОГ МЕСТА ПАРАЋИН"  
("Сл.лист општине Параћин", бр.7/2018)


ЛЕГЕНДА




Граница ИЗМЕНЕ И ДОПУНЕ  
"ИЗМЕНЕ ПЛАНА ГЕНЕРАЛНЕ РЕГУЛАЦИЈЕ НАСЕЉЕНОГ МЕСТА  
ПАРАЋИН" (Сл.лист општине Параћин", бр.7/2018)




Катастарско стање




Регулациона линија




Нова гранична тачка

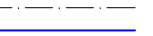


Саобраћајнице




Путно зеленило




ОСТАЛО ЗЕМЉИШТЕ




Канал - водно земљиште



Зацефљен канал

 

ГРАЂЕВИНСКА РЕГУЛАЦИЈА



Планирана грађевинска линија

ИЗМЕНА И ДОПУНА  
"ИЗМЕНЕ ПЛАНА ГЕНЕРАЛНЕ РЕГУЛАЦИЈЕ  
НАСЕЉЕНОГ МЕСТА ПАРАЋИН"  
("Сл.лист општине Параћин", бр.7/2018)  
- нацрт плана -

НАЗИВ ЛИСТА:БРОЈ ЛИСТА:

САОБРАЋАЈНА ИНФРАСТРУКТУРА3.

РАЗМЕРА: 1: 1 000ДАТУМ: 2023. г.

РУКОВОДИЛАЦ РАДНОГ ТИМА:ДИРЕКТОР:

Драгана Стојиловић, дипл. инж. арх.Марина Агатуновић дипл. екон.

НАРУЧИЛАЦ:

ЈП ДИРЕКЦИЈА ЗА ИЗГРАДЊУ ОПШТИНЕ ПАРАЋИН

ОБРАЋИВАЧ: "ИНФОПЛАН" Д.О.О. АРАНЂЕЛОВАЦ



ISOQAR  
REGISTERED  
UKAS  
MANAGEMENT SYSTEMS  
0008

12084  
ISO 9001:2008  
SRPS ISO 9001:2008