

ОСНОВНА САДРЖИНА ГЛАВНЕ СВЕСКЕ
0.1. НАСЛОВНА СТРАНА ГЛАВНЕ СВЕСКЕ ТЕХНИЧКЕ ДОКУМЕНТАЦИЈЕ

0 – ГЛАВНА СВЕСКА

Инвеститор: Српска православна црква-Епархија
Крушевчка, Доситејева бр.1 Крушевац

Објект: Зграде за обављање верских обреда-Црква рођења
Пресвете Богородице са звонаром у Голубовцу, кп. бр.
1307 КО Голубовац , Параћин

Врста техничке документације: ИДР Идејно решење

Врста радова: нова градња

Пројектант: Биро за пројектовање "ARCHICO", Параћин, Светог Саве,
13а/13

Одворно лице пројектанта: Ненад Аксентијевић, дипл.инг.арх.

Потпис:



A handwritten signature in blue ink, appearing to be "N.A.", written over a light blue grid background.

Главни пројектант: Огњен Марковић, маст. инж. арх
Број лиценце: 300 R 147 18



Лични печат:

A handwritten signature in blue ink, appearing to be "O. Marković", written over a light blue grid background.

Потпис:

Број техничке документације: ИДР 107/2026
Место и датум: Параћин 07.2026.

0.2. САДРЖАЈ ГЛАВНЕ СВЕСКЕ

0.1.	Насловна страна главне свеске
0.2.	Садржај главне свеске
0.3.	Одлука о именовању главног пројектанта
0.4.	Изјава главног пројектанта
0.5.	Садржај техничке документације
0.6.	Подаци о пројектантима
0.7.	Подаци о објекту и локацији
0.8.	Сажети технички опис
0.9.	Спецификација посебних делова објекта
0.10.	Гrafички прилози

ЕПАРХИЈСКИ УПРАВНИ ОДБОР
ПРЕСВЕТЕ БОГОРОДИЦЕ КРУШЕВАЧКЕ



БУО.бр. 85
18.03. 2026 год.
У КРУШЕВЦУ

0.3. ОДЛУКА О ИМЕНОВАЊУ ГЛАВНОГ ПРОЈЕКТАНТА ИДЕЈНОГ РЕШЕЊА

На основу члана 128а Закона о планирању и изградњи („Службени гласник РС”, бр. 72/09, 81/09 – исправка, 64/10 – УС, 24/11, 121/12, 42/13 – УС, 50/13 – УС, 98/13 – УС, 132/14, 145/14, 83/18, 31/19, 37/19 – др. закон, 9/20, 52/21, 62/23 и 93/25) и одредби Правилника о садржини, начину и поступку израде и начину вршења контроле техничке документације према класи и намени објеката („Службени гласник РС”, бр. 96/23), као:

ГЛАВНИ ПРОЈЕКТАНТ

за израду идејног решења за нову градњу објекта Зграде за обављање верских обреда- Црква Рођења Пресвете Богородице са звонаром у Голубовцу, кп. бр. 1307 КО Голубовац, Параћин, одређује се:

Опњен Марковић, маст. инж. арх..... 300 R147 18

Инвеститор:

СПЦ-Епархија Крушевачка из Крушевца



Одговорно лице:

Митрополит крушевачки Давид (Перовић)

Место и датум: Београд, 18. март 2026. год

0.3. ИЗЈАВА ГЛАВНОГ ПРОЈЕКТАНТА ИДЕЈНОГ РЕШЕЊА

Главни пројектант идејног решења за нову градњу објекта Зграде за обављање верских обреда- Црква рођења Пресвете Богородице са звонаром у Голубовцу, кп. бр. 1307 КО Голубовац , Параћин:

Ненад Аксентијевић, дипл.инж.арх.

ИЗЈАВЉУЈЕМ

да су делови идејног решења међусобно усаглашени, да подаци у главној свесци одговарају садржини пројекта

0.	ГЛАВНА СВЕСКА	бр. ИДР 107/2026
1.	ПРОЈЕКАТ АРХИТЕКТУРЕ	бр. ИДР 107/2026

Главни пројектант ИДР:
лиценце:

Огњен Марковић, маст. инж. арх.Број
300 R147 18

Лични печат:

Потпис:



Број техничке документације:
Место и датум:

ИДР 107/2026
Параћин 07.2026.

0.4. САДРЖАЈ ТЕХНИЧКЕ ДОКУМЕНТАЦИЈЕ

0	ГЛАВНА СВЕСКА	бр. ИДР 107/2026
1.	ПРОЈЕКАТ АРХИТЕКТУРЕ	бр. ИДР 107/2026

0.5. ПОДАЦИ О ПРОЈЕКТАНТИМА

0. ГЛАВНА СВЕСКА:

Пројектант:	Биро за пројектовање "ARCHICO", Параћин, Светог Саве, 13а/13
Главни пројектант :	Огњен Марковић, маст. инж. арх.
Број лиценце:	300 R147 18
Лични печат:	Потпис:



1. ПРОЈЕКАТ АРХИТЕКТУРЕ:

Пројектант:	Биро за пројектовање "ARCHICO", Параћин, Светог Саве, 13а/13
Одговорни пројектант:	Огњен Марковић, маст. инж. арх.
Број лиценце:	300 R147 18
Лични печат:	Потпис:



0.6. ПОДАЦИ О ОБЈЕКТУ И ЛОКАЦИЈИ

ОПШТИ ПОДАЦИ О ОБЈЕКТУ И ЛОКАЦИЈИ

тип објекта:	Слободно-стојећи објекат	
врста радова :	Нова градња	
категорија објекта:	В	
класификација појединих делова објекта:	учешће у укупној површини објекта (%):	класификациона ознака: 127210
	100%	В — 127210 — Зграде за обављање верских обреда-Црква В — 127210 — Зграде за обављање верских обреда-Звонара
назив просторног односно урбанистичког плана:	Просторни план општине Параћин (СЛО Параћин 1/2007 и 8/2011)	
Град/општина:	Голубовац, општина Параћин	
број катастарске парцеле/списак катастарских парцела и катастарска општина објекта / радова који су предмет захтева:	к.п бр. 1307 КО Голубовац	
број катастарске парцеле/ списак катастарских парцела и катастарска општина преко којих прелазе прикључци за инфраструктуру који су предмет захтева:	к.п бр. 986/2 КО Голубовац	
број катастарске парцеле/ списак катастарских парцела и катастарска општина на којима се налазе постојећи објекти који се уклањају:	/	
број катастарске парцеле/ списак катастарских парцела и катастарска општина на којима се налази прикључак на јавну саобраћајницу:	к.п бр. 986/2 КО Голубовац	

ПРИКЉУЧЦИ НА ИНФРАСТРУКТУРУ:	
прикључак на електроенергетску мрежу	тражи се нови прикључак
Укупан капацитет:	1x 25kW (осигурач 5-60А)
Врста прикључка:	Трајни - трофазни
Врста мерног уређаја:	- трофазно једнотарифно бројило 1 ком.
Потребни капацитети за различите намена	1x 25 kW (осигурач 5-60А)
Подаци о прикључцима постојећих објеката на парцели/перцелама (уколико постоје)	/
прикључак на водоводну мрежу	/
прикључак на канализациону мрежу	/
прикључак на гасоводну мрежу	/

ОСНОВНИ ПОДАЦИ О ОБЈЕКТУ И ЛОКАЦИЈИ

димензије објекта:	укупна површина парцеле/парцела:	1278 m ²
	Укупна БРГП (и за сваки појединачни објекат, ако их има више):	53.54m ² -црква 9,00m ² -звонара Укупно-62,54m ²
	укупна БРГП надземно:	62.54 m ²
	укупна БРУТО изграђена површина:	62.54 m ²
	укупна НЕТО површина:	43.07 m ² -црква 9,00 m ² -звонара 52,07 m ² -Укупно
	БРУТО површина приземља:	62,54 m ²
	површина земљишта под објектом/заузетост:	105.15 m ²
	спратност (надземних и подземних етажа):	Пр+0
	висина објекта (венац, слеме, повучени спрат и др.) према локацијским условима:	Висина слемена 6,71 m-црква 10,20-звонара
	апсолутна висинска кота (венац, слеме, повучени спрат и др.):	Висина слемена 226,37 м.н.в.-црква 229,56 м.н.в.- звонара
	спратна висина:	3,90 m – светла висина
	број станова:	/
	број пословних простора:	/
	број гаража / гаражних места:	/
	број паркинг места:	4
материјализација објекта:	материјализација фасаде:	Камен
	оријентација слемена:	Исток-запад
	нагиб крова:	35%

	(дато локацијским условима) (само у ИДП, ПГД, ПЗИ и ПИО)	95,11%
индекс заузетости:	(дато локацијским условима) (само у ИДП, ПГД, ПЗИ и ПИО)	Остварено 4,89%
индекс изграђености:	(дато локацијским условима) (само у ИДП, ПГД, ПЗИ и ПИО)	0,04
начин грејања:	Објект се неће грејати због специфичности намене и коришћења	
друге карактеристике објекта:		
предрачунска вредност објекта:	6.286.400,00 рсд	
	(Напомена : Непотребно изоставити, а у зависности од врсте радова, врсте и класе објекта неопходно је садржину табеле прилагодити намени и класи објекта, тако да буду приказани сви подаци неопходни за издавање локацијских услова, односно проверу усклађености са локацијским условима и издавање грађевинске дозволе односно решења о одобрењу за извођење радова)	

0.7. САЖЕТИ ТЕХНИЧКИ ОПИС

Инвеститор:	Српска православна црква-Епархија Крушевчка, Доситејева бр.1 Крушевац
Објекат:	Зграде за обављање верских обреда- Црква рођења Пресвете Богородице са звонаром у Голубовцу, кп. бр. 1307 КО Голубовац , Параћин
Врста техничке документације:	ИДР - идејно решење
Врста радова:	нова градња
Број и датум техничке документације:	ИДР-107/2026-0

На захтев инвеститора, власника парцеле кп. бр. 1307 КО Голубовац , Параћин приступило се изradi идејног решења Цркве рођења Пресвете Богородице са звонаром.

Зграде за обављање верских обреда- Црква рођења Пресвете Богородице са звонаром

АРХИТЕКТОНСКО РЕШЕЊЕ

Црква-

Решење новопројектоване Цркве **Пресвете Богородице** заснива се на тековинама Моравске школе архитектуре. План цркве реализован је по принципу формирања сажетог уписаног крста са триконхосом. Северна и јужна конха су формиране као певнице, док је источна конха у зони олатара. Према обликовању конхе су унутрашњости полукружне основе, док су полигоналне основе у спољашњој зони. Изнад конхи суформиране полу куполе са крововима полигоналне форме. Црква садржи надвишено кубе полигоналне форме основе споља, а кружне у унутрашњости и које је постављено на коцкасто постоље ослоњено на пиластре, лукове и пандантифе. Кров изнад кубета са куполом је формиран као полигоналан. Главна конструкција крова цркве је формирана као двоводна. Унутрашњи простор цркве формиран је тако да верници могу приступити централној, јужној, западној и северној зони цркве, док је источна зона цркве коју чине олтарски простор са просторима предвиђеним за проскомидију и ђаконикон одвојена олтарском преградом. Цркви се приступа за западне стране са вишенаменског платоа путем степеница и рампе за особе са посебним потребама.

Црква је предмет даље разраде. Габарити и површине цркве су дефинисани, док су финално обликовање и материјализација предмети даље разраде.

Све неопходне инсталације за цркву, као и пратеће објекте биће дефинисане и решене кроз Пројекат за грађевинску дозволу.

Звонара-

Звонара се пројектује у дрвеној конструкцији, висине 10м , са степеништем за прилаз

звонику и звонаром на врху. Конструкција је отвореног типа са надстрешницом за звоно.

КОНСТРУКТИВНИ СИСТЕМ

Црква-

Објекат је пројектован у масивном склопу са носећим "Клима" блоковима 25cm и вертикалним и хоризонталним серкложима. Темелји су тракасти од армираног бетона. Сва степеништа у објекту су од армираног бетона. Конструкција последње плоче је ливена бетонска купола. Кровна конструкција је типа двоводног косог крова од чамове грађе 2. класе. Кровну конструкцију на свим везама обавезно укланфати. Кровни покривач је лим, са падом кровни равни од 35 степени.

Звонара-

Објекат је пројектован у дрвеној конструкцији отвореног типа. Везе су укланфоване и фиксиране шрафљењем.

ОБРАДА ОБЈЕКТА

Зидови

Унутрашњи конструктивни зидови су од клима блокова 25cm према пројекту малтеришу се кречним малтером, глетују и боје у зависности од намене просторија или жеље инвеститора.

Преградни зидови су састављени од блокова димензија према пројекту дебљине 12cm.

Подови

Пливајући слој (цементну кошуљицу) одвојити од обимних зидова фугом попуњеном стиропором. Завршна обрада ће се радити према жељи инвеститора

Столарија

Сва столарија је од најквалитетнијег материјала и првокласне израде. Уграђивање се врши по сувом поступку, па треба водити рачуна да заптивање буде одлично. Столарија долази на градилиште финално обрађена, застакљена и заштићена од оштећења. Сви прозори су једноструки, застакљени Термопан стаклом, 4+16+4 мм. Отварање је око вертикалне и хоризонталне осе.

Улазна врата су од масивног дрвета обострано фурнирана храстовим фурниром. Довратник и праг су од масивног храста. Врата су снабдевена контролним оком, цилиндар бравом са три кључа и ланчићем за фиксирање полуотвореног положаја.

Поред класичног затварања на вратима уградити сигурносни механизам.

Остала врата су пуна, дупло шперована у дрвеном довратнику. Оков свих врата је стандардни, квака метална, елоксирана без цилиндра.

Лимарски радови

Сва потребна опшивања (у крову - стрехе, увале, и прозорских солбанака) извести од поцинкованог лима $d=0.55\text{mm}$, преко одговарајућих подвеза. Одвод воде са косих кровних површина, врши се хоризонталним и вертикалним олуцима од поцинкованог лима.

ИНСТАЛАЦИЈЕ У ОБЈЕКТУ

Објекат ће бити опремљени свим врстама инсталација потребним за његово несметано функционисање, а у складу са наменом просторија и захтевима инвеститора. Објекат ће имати инсталације јаке и слабе струје. За све што није обухваћено овим Техничким описом и техничком документацијом, применити важеће прописе и нормативе у грађевинарству.

Електроинсталације – Нови прикључак

Планирано је да се објекат снабдева електричном енергијом преко новог прикључка на парцели.

Планиране су инсталације слабе и јаке струје, ТВ инсталације, громобрана и уземљења, у складу са наменом објекта и просторија појединачно, примерено савременим условима коришћења објекта, а према условима које су прописале надлежне службе и према прописима за ову врсту објекта. У погледу инсталација слабе струје, предвиђена је инсталација, аудио интерфонаби видео надзора.

Начин загревања објекта

Објекат због саме специфичности намене и начина коришћења неће се грејати нити хладити.

Хидротехничке инсталације

Објекат због своје сепцифичне намене не поседује инсталације водовода и канализације.

Саставио:

Главни пројектант : Огњен Марковић, маст. инж. арх.

Број лиценце: 300 R147 18


Лични печат: Потпис:



ЛЕГЕНДА:





Биро за пројектовање "ARNICO" Параћин			инвеститор: СПЦ-Епархија Крушевачка из Крушевца	
одговорни пројектант: лиц. бр. 300 R147 18 Огњен Марковић маст.инж.арх			објект: Црква рођења Пресвете Богородице са звонаром у Голубовцу	
сарадници:			пројекат:	
		размера 1:100	датум: јул 2026	део пројекта: 1 - пројекат архитектуре
naziv crteža: Ситуација			бр. пројекта: 107/26	бр. листа: 01

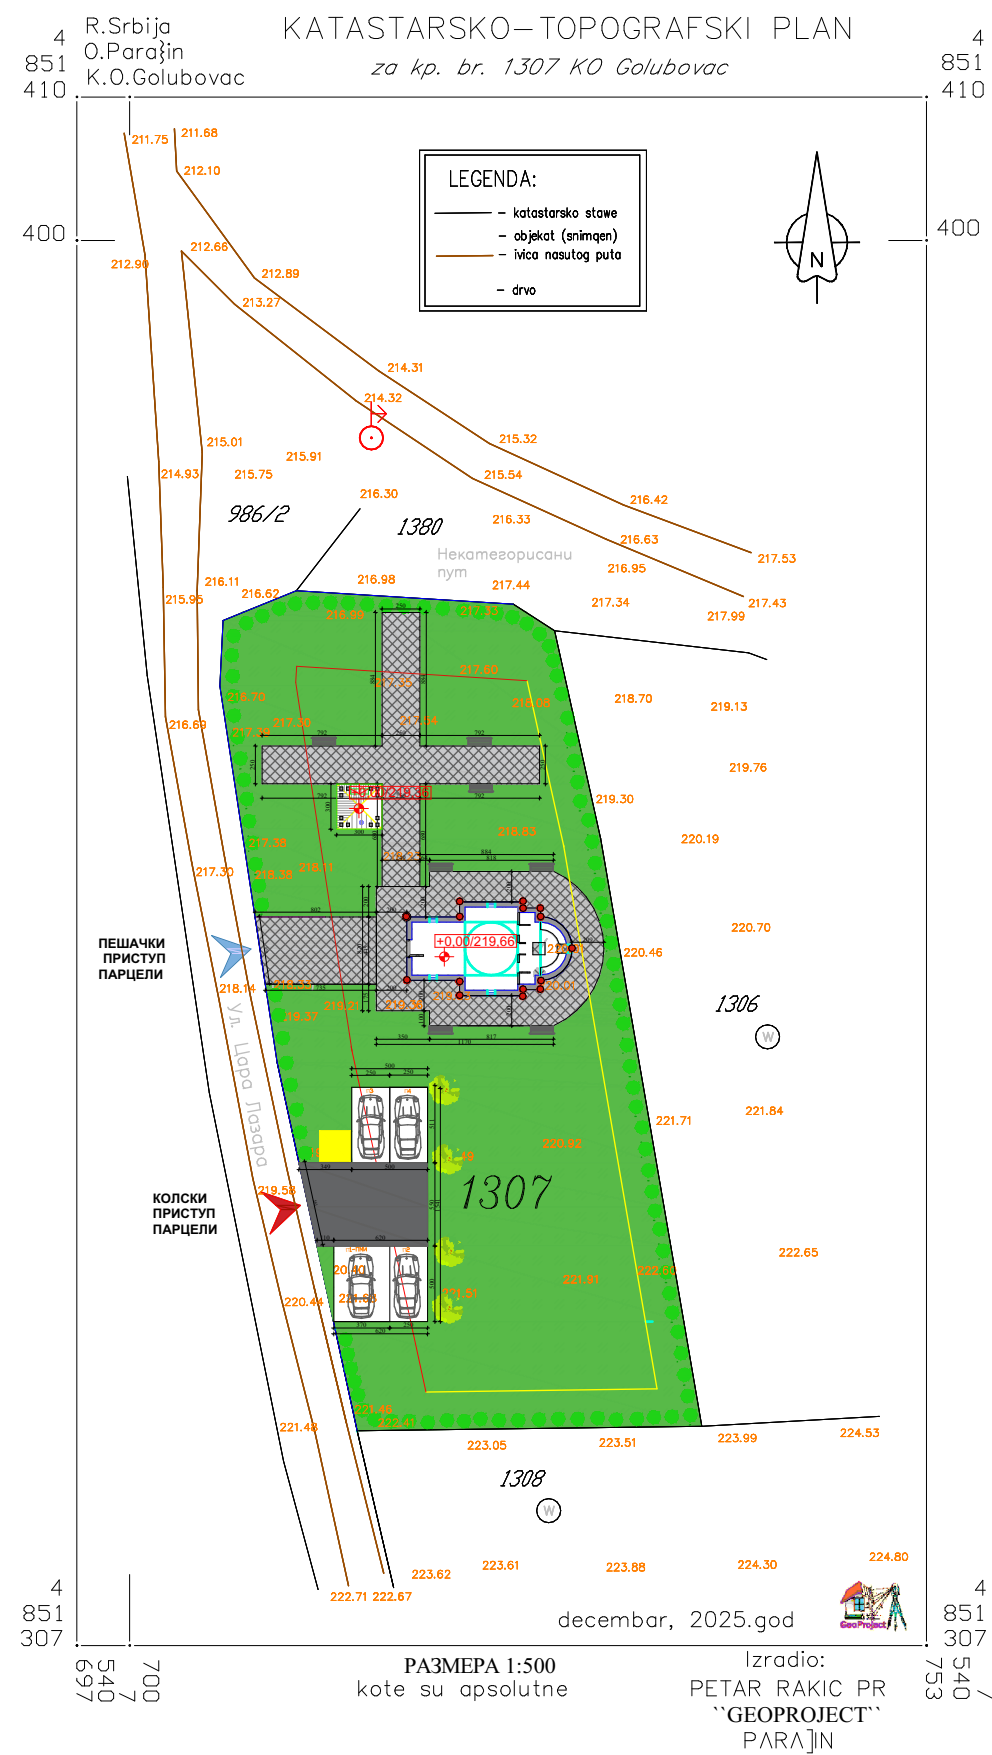



Биро за пројектовање "ARNICO" Параћин			инвеститор: СПЦ-Епархија Крушевачка из Крушевца	
одговорни пројектант: лиц. бр. 300 R147 18 Опњен Марковић маст.инж.арх			објект: Црква рођена Пресвете Богородице са звонаром у Голубовцу	
сарадници:			пројекат:	
		размера 1:100	датум: јул 2026	део пројекта: 1 - пројекат архитектуре
naziv crteža: Ситуација-kota poda			бр. пројекта: 107/26	бр. листа: 01



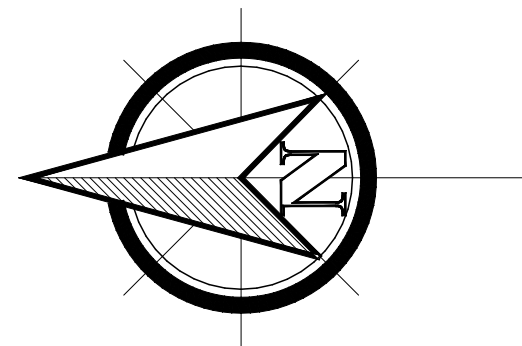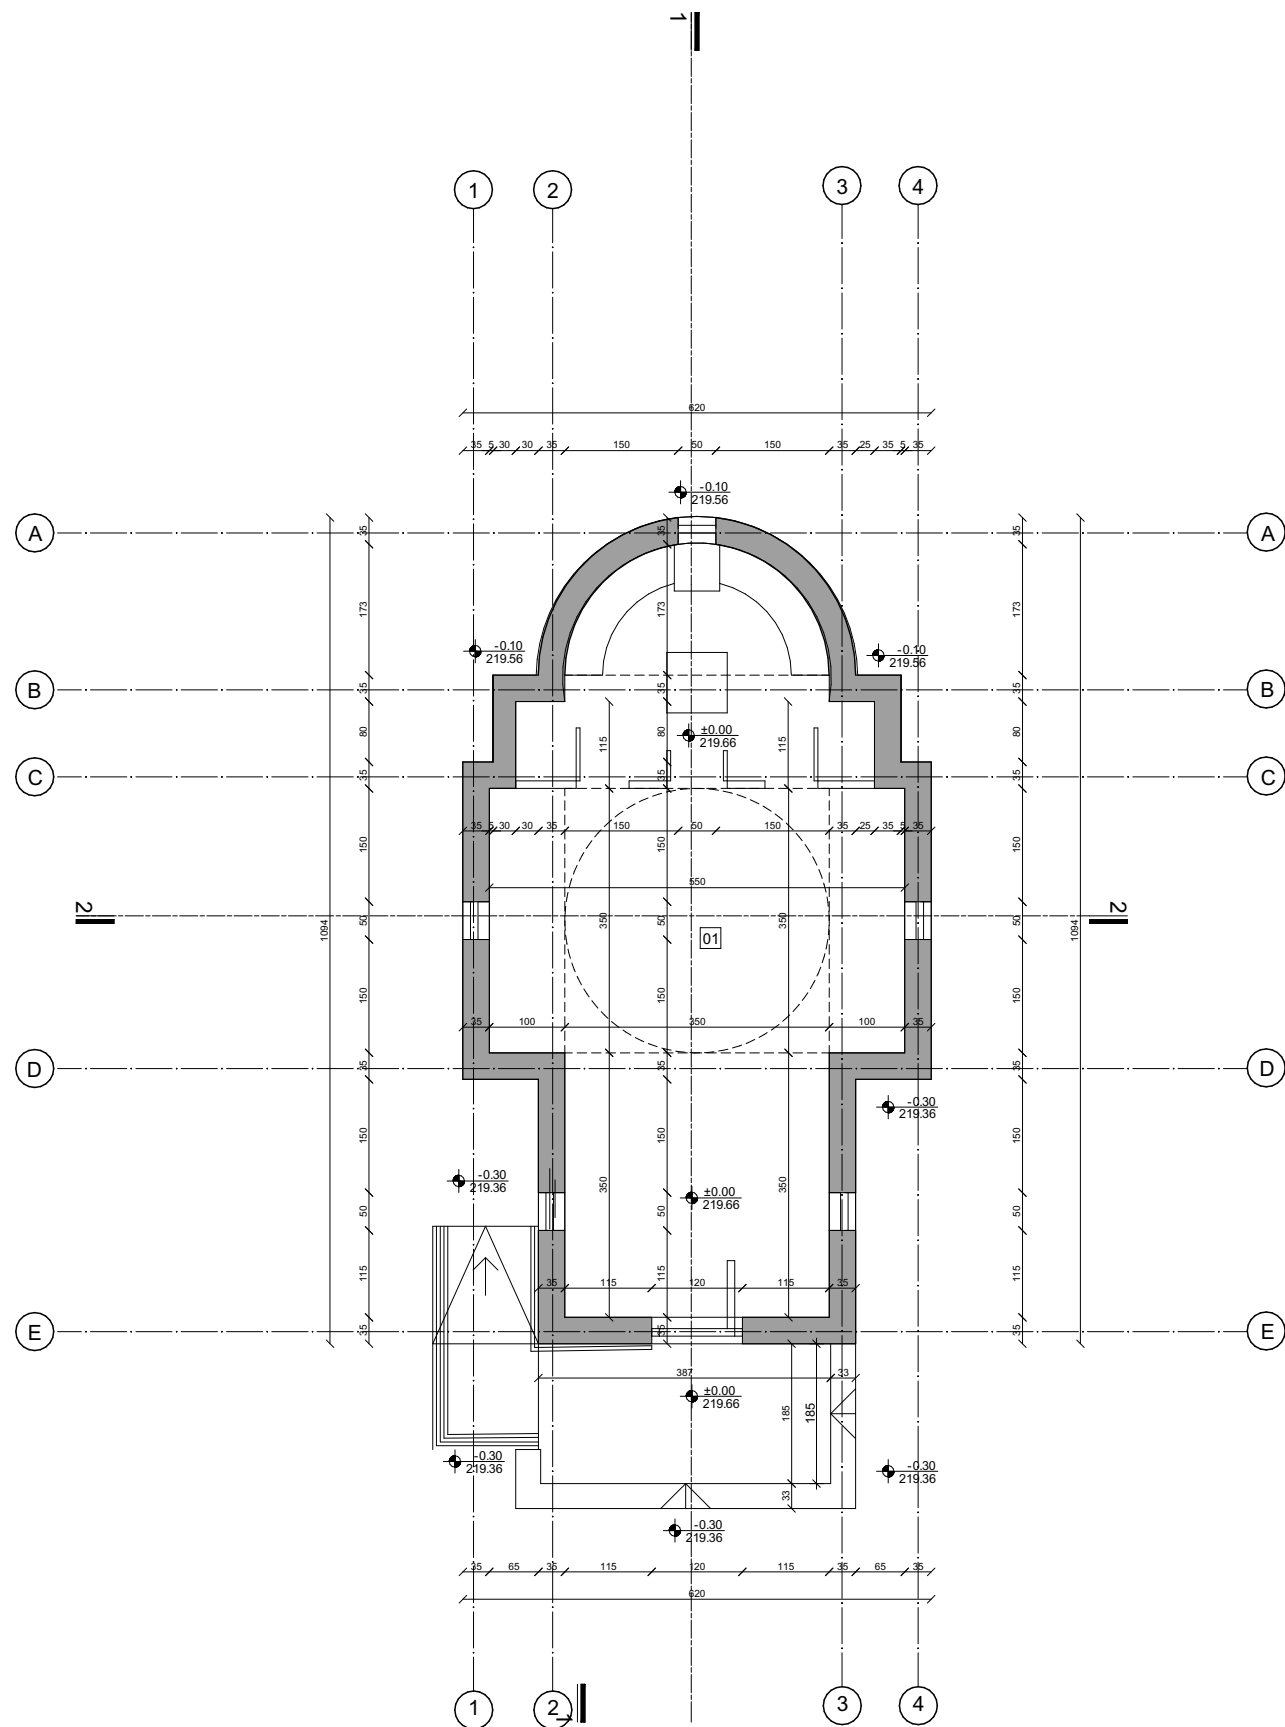

PRIZEMLJE		
br.	prostorija	P(m²)
01	Crkva	43.07
neto površina - zatvoreno		43.07
neto površina - otvoreno		
neto površina - ukupno		43.07
bruto površina - etaže		53.54

Биро за пројектовање "ARNICO" Параћин		инвеститор: СПЦ-Епархија Крушевачка из Крушевца	
одговорни пројектант: лиц. бр. 300 R147 18		објект: Црква рођења Пресвете Богородице са звонаром у Голубовцу	
Огњен Марковић маст.инж.арх		пројекат: ИДР-Идејно решење	
сарадници:		део пројекта: 1 - пројекат архитектуре	
размера 1:100		датум: јул 2026	
назив цртежа: Основа приземље		бр. пројекта: 107/26	бр. листа: 03

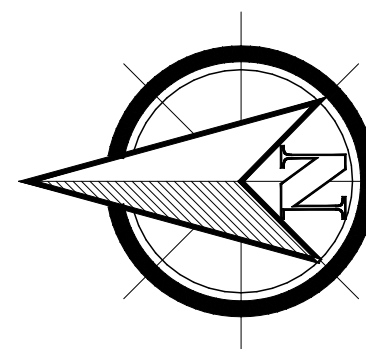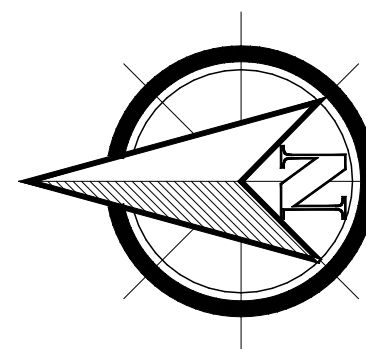


инвеститор:	СПЦ-Епархија Крушевачка из Крушевца
објекат:	Црква рођења Пресвете Богородице са звонаром у Голубовцу
пројекат:	


датум:	јул 2026
--------	----------

део пројекта:
1 - пројекат архитектуре


бр. пројекта:	бр. листа:
107/26	04

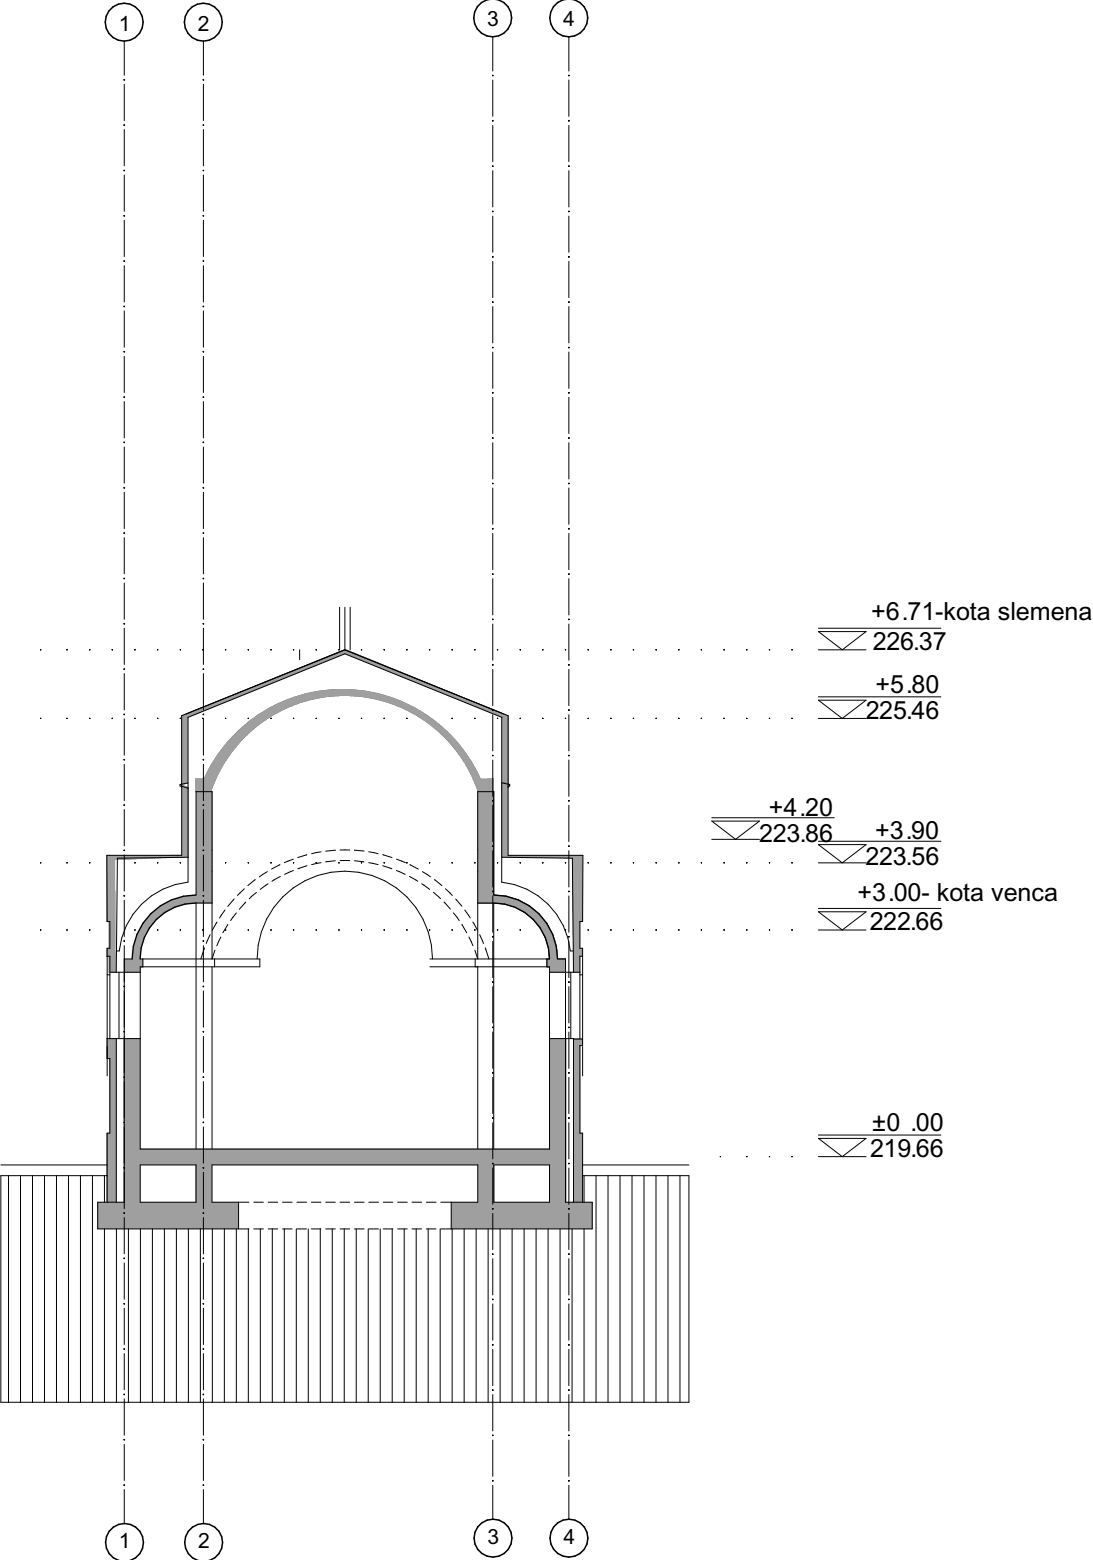


Биро за пројектовање "ARNICO" Параћин			инвеститор: СПЦ-Епархија Крушевачка из Крушевца	
одговорни пројектант: лиц. бр. 300 R147 18 Огњен Марковић мост.инж.арх			објект: Црква рођења Пресвете Богородице са звонаром у Голубовцу	
сарадници:			пројекат:	
		размера 1:100	датум: јул 2026	део пројекта: 1 - пројекат архитектуре
назив цртежа: Пресек 2-2			бр. пројекта: 107/26	бр. листа: 05

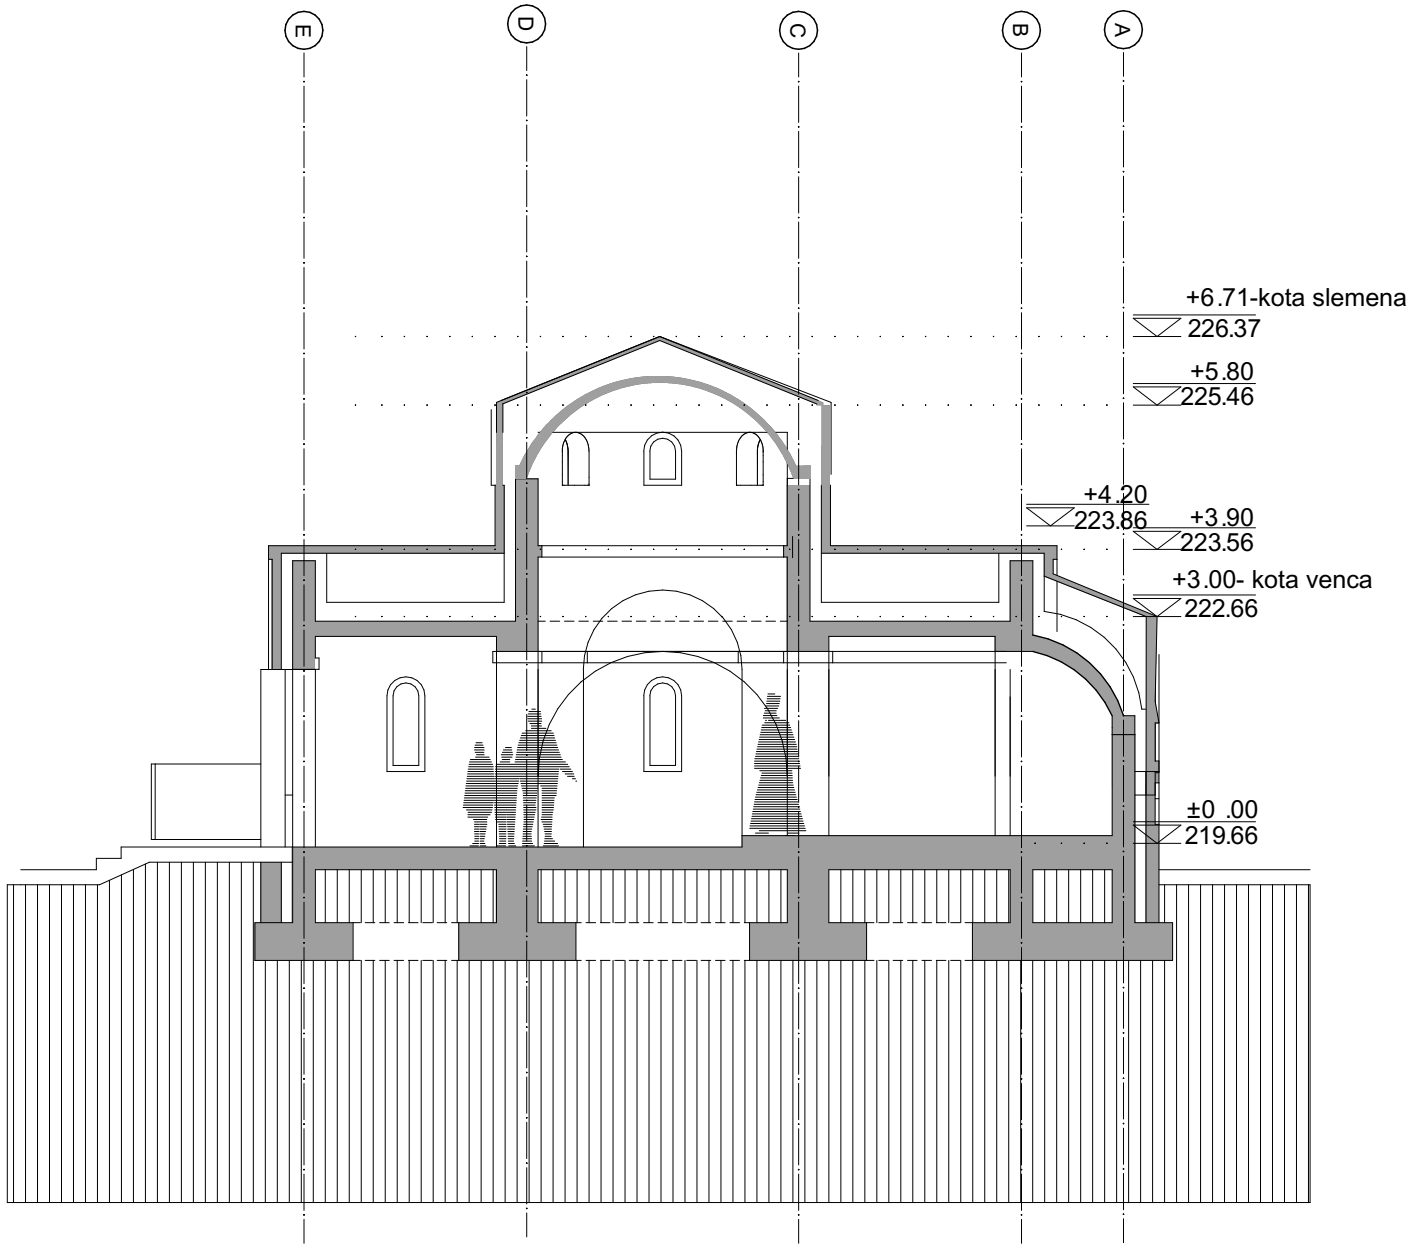


Биро за пројектовање "ARNICO" Параћин			инвеститор: СПЦ-Епархија Крушевачка из Крушевца	
одговорни пројектант:	лиц. бр. 300 R147 18		објект: Црква рођења Пресвете Богородице са звонаром у Голубовцу	
Огњен Марковић маст.инж.арх			пројекат:	
сарадници:		размера 1:100	датум: јул 2026	део пројекта: 1 - пројекат архитектуре
назив цртежа: Пресек 1-1				бр. пројекта: 107/26

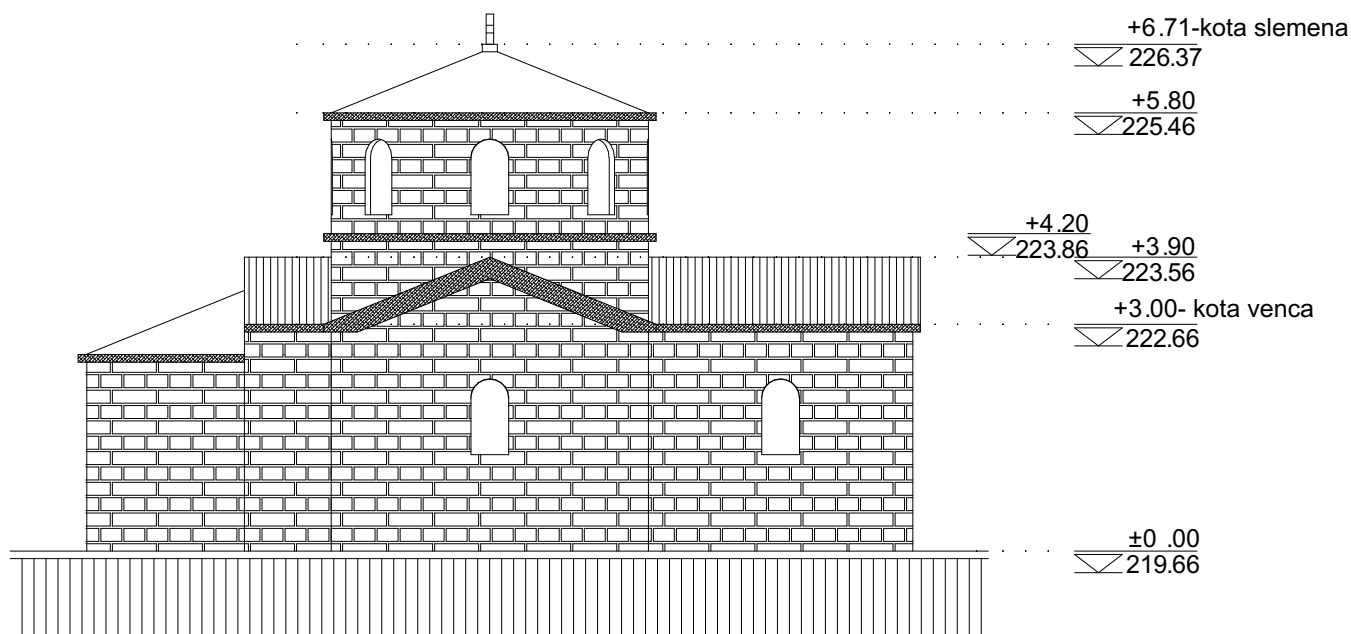


Биро за пројектовање "ARNICO" Параћин			инвеститор: СПЦ-Епархија Крушевачка из Крушевца	
одговорни пројектант:	лиц. бр. 300 R147 18		објект:	Црква рођења Пресвете Богородице са звонаром у Голубовцу
Олген Марковић маст.инж.арх			пројекат:	
сарадници:		размера 1:100	датум: јул 2026	део пројекта: 1 - пројекат архитектуре
naziv crteža:				бр. пројекта: 107/26
Изглед север				

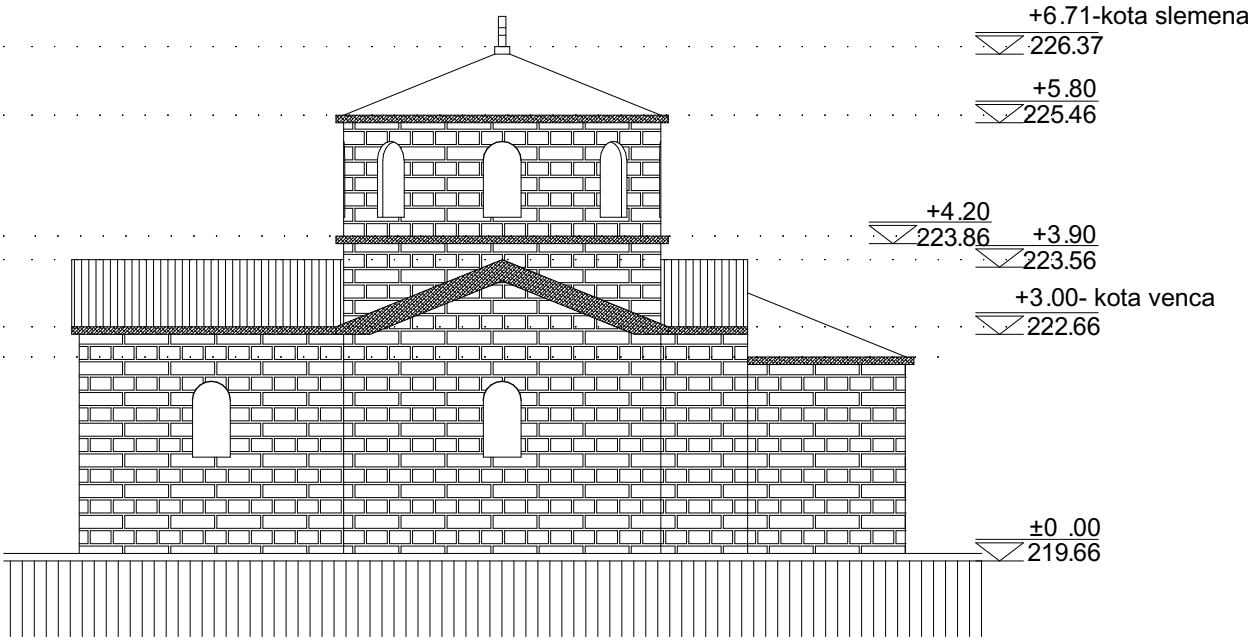






Биро за пројектовање "ARNICO" Параћин			инвеститор: СПЦ-Епархија Крушевачка из Крушевца	
одговорни пројектант:	лиц. бр. 300 R147 18		објект: Црква рођења Пресвете Богородице са звонаром у Голубовцу	
Ољген Марковић			маст.инж.арх	
сарадници:			пројекат:	
		размера 1:100	датум: јул 2026	део пројекта: 1 - пројекат архитектуре
naziv crteža: Изглед југ			бр. пројекта: 107/26	бр. листа: 08

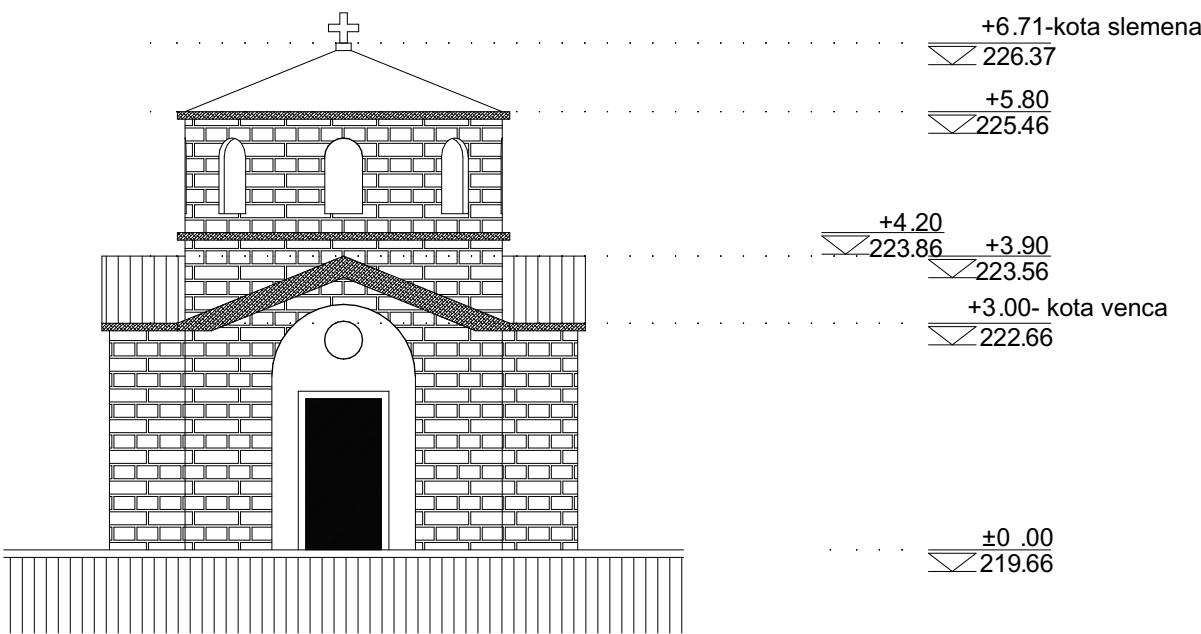

Биро за пројектовање "ARNICO" Параћин			инвеститор: СПЦ-Епархија Крушевачка из Крушевца	
одговорни пројектант: лиц. бр. 300 R147 18 Олген Марковић маст.инж.арх			објект: Црква рођења Пресвете Богородице са звонаром у Голубовцу	
сарадници:			пројекат:	
		размера 1:100	датум: јул 2026	део пројекта: 1 - пројекат архитектуре
naziv crteža: Изглед запад			бр. пројекта: 107/26	бр. листа: 09

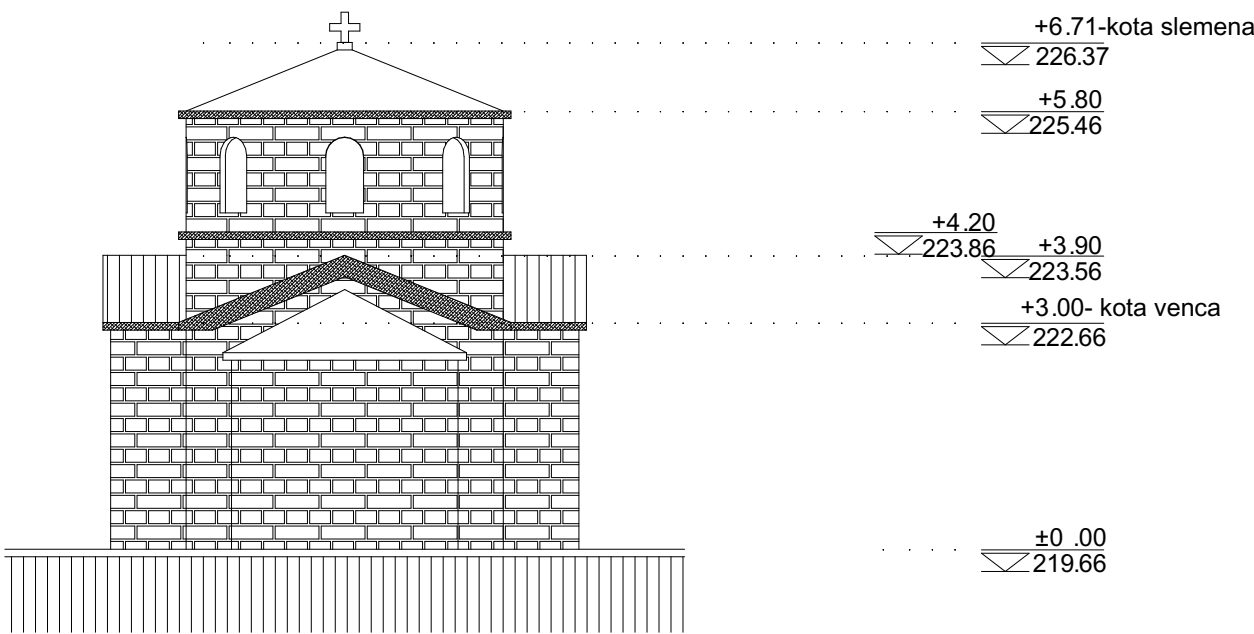

Биро за пројектовање "ARNICO" Параћин			инвеститор: СПЦ-Епархија Крушевачка из Крушевца	
одговорни пројектант:	лиц. бр. 300 R147 18		објекат:	Црква рођења Пресвете Богородице са звонаром у Голубовцу
Ољген Марковић маст.инж.арх			пројекат:	
сарадници:		размера 1:100	датум: јул 2026	део пројекта: 1 - пројекат архитектуре
naziv crteža:			бр. пројекта: 107/26	
Изглед исток		бр. листа: 10		

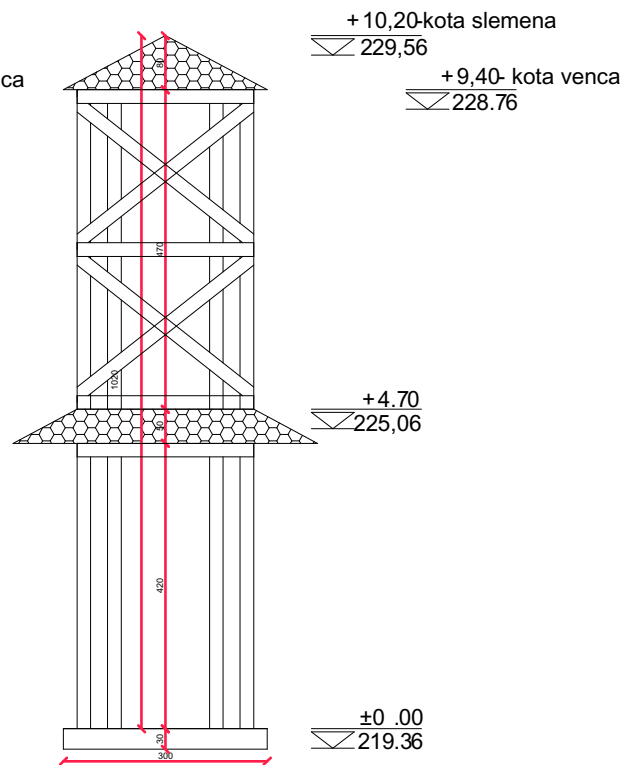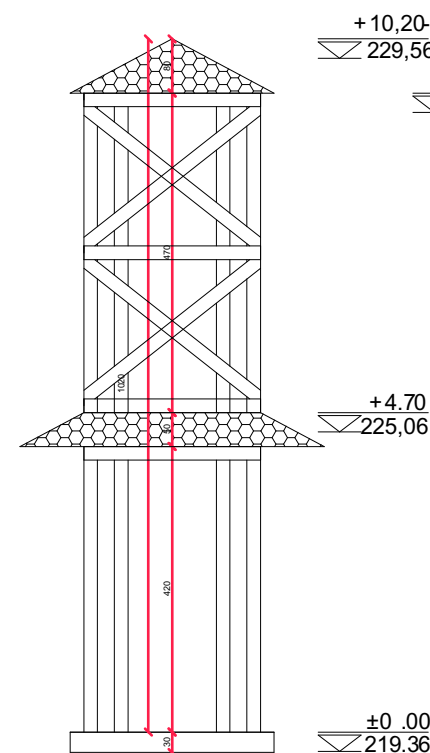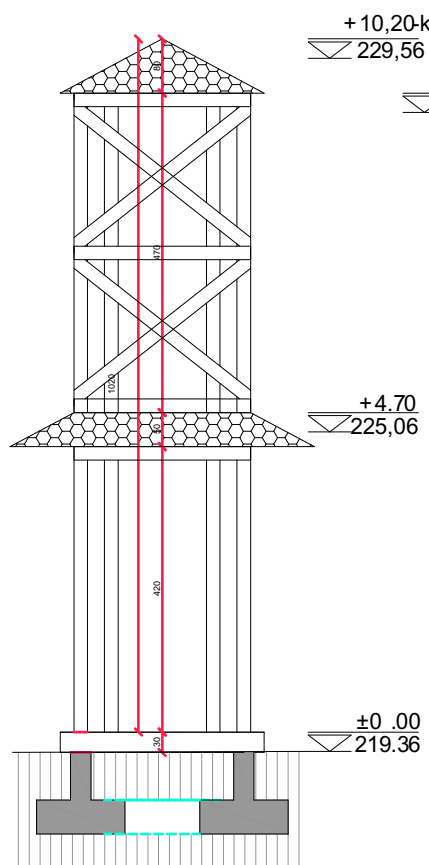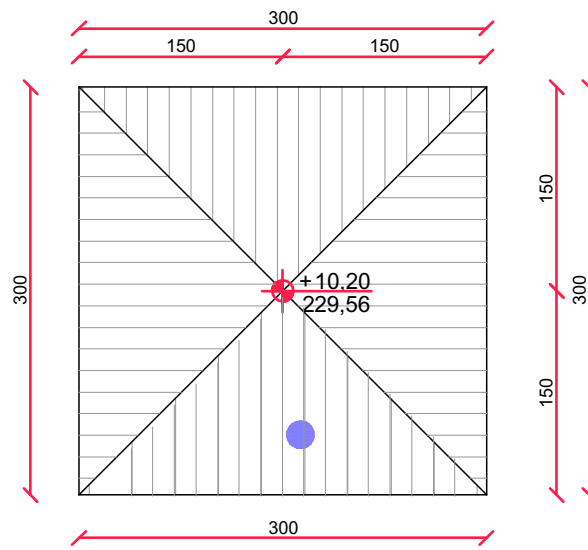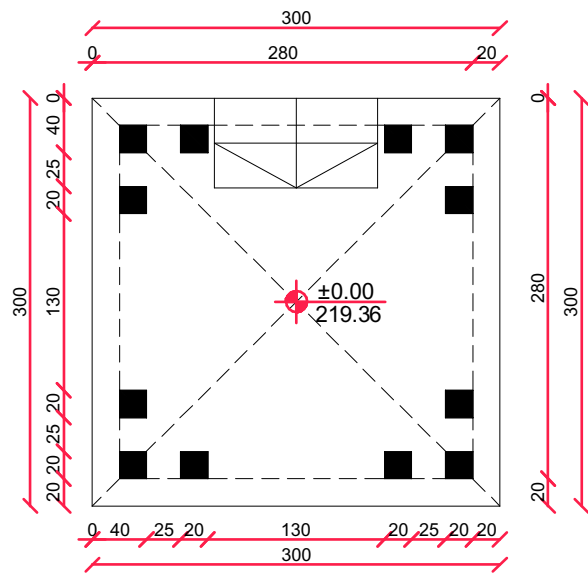

Биро за пројектовање "ARNICO" Параћин			инвеститор: СПЦ-Епархија Крушевачка из Крушевца	
одговорни пројектант:	лиц. бр. 300 R147 18		објект: Црква рођења Пресвете Богородице са звонаром у Голубовцу	
Олгњен Марковић маст.инж.арх			пројекат:	
сарадници:		размера 1:100	датум: јул 2026	део пројекта: 1 - пројекат архитектуре
назив цртежа: Звоник				
			бр. пројекта:	бр. листа:
			107/26	11