

1.1. НАСЛОВНА СТРАНА ДЕЛА ПРОЈЕКТА

1 – ПРОЈЕКАТ АРХИТЕКТУРЕ

Инвеститори: Српска православна црква-Епархија
Крушевчка, Доситејева бр.1 Крушевац

Објект: Зграде за обављање верских обреда-Црква рођења
Пресвете Богородице са звонаром у Голубовцу,
кп. бр. 1307 КО Голубовац , Параћин

Врста техничке документације: ИДР – Идејно решење
Ознака и назив дела пројекта: 1 – Пројекат архитектуре
Врста радова: нова градња

Пројектант: Биро за пројектовање "ARCHICO", Параћин,
Светог Саве, 13а/13

Одговорно лице пројектанта: Ненад Аксентијевић, дипл.инг.арх

Печат: Потпис:



A handwritten signature in blue ink, appearing to be "N.A.", written over a faint rectangular stamp.

Одговорни пројектант:
Број лиценце:

Огњен Марковић, маст. инж. арх
300 R 147 18



A handwritten signature in blue ink, appearing to be "O. Markovic", written over a faint rectangular stamp.

Број дела пројекта:
Место и датум:

ИДР 107/2026
Параћин 07.2026.

1.2. САДРЖАЈ ПРОЈЕКТА АРХИТЕКТУРЕ

1.1.	Насловна страна дела пројекта
1.2.	Садржај дела пројекта
1.3.	Решење о именовању одговорног пројектанта дела пројекта
1.4.	Изјава одговорног пројектанта дела пројекта
1.5.	Текстуална документација
1.5.1.	Технички опис
1.6.	Нумеричка документација
1.6.1.	Рекапитулација површина
1.6.2.	Преглед урбанистичких параметара
1.6.3.	Процењена вредност радова
1.7.	Гrafичка документација

1.3. РЕШЕЊЕ О ИМЕНОВАЊУ ОДГОВОРНОГ ПРОЈЕКТАНТА

На основу члана 128а Закона о планирању и изградњи („Службени гласник РС”, бр. 72/09, 81/09 – исправка, 64/10 – УС, 24/11, 121/12, 42/13 – УС, 50/13 – УС, 98/13 – УС, 132/14, 145/14, 83/18, 31/19, 37/19 – др. закон, 9/20, 52/21 и 62/23) и одредби Правилника о садржини, начину и поступку израде и начину вршења контроле техничке документације према класи и намени објекта („Сл. Гл. РС” бр. 96/2023) , као

ОДГОВОРНИ ПРОЈЕКТАНТ

за израду **пројекта архитектуре**, који је део **идејног решења** за **нову градњу** објекта **Зграде за обављање верских обреда- Црква рођења Пресвете Богородице са звонаром у Голубовцу, кп. бр. 1307 КО Голубовац , Параћин** одређује се:

Огњен Марковић, маст. инж. арх. 300 R147 18

Пројектант:

Биро за пројектовање "ARCHICO", Параћин,
Светог Саве, 13а/13

Одговорно лице/заступник:

Ненад Аксентијевић, дипл.инг.арх

Печат:

Потпис:



A handwritten signature in blue ink, appearing to read "Nenad Aksentijević".

Број дела пројекта:
Место и датум:

ИДР 107/2026
07.2026. године

1.4. ИЗЈАВА ОДГОВОРНОГ ПРОЈЕКТАНТА ПРОЈЕКТА АРХИТЕКТУРЕ

Одговорни пројектант пројекта архитектуре, који је део идејног решења за нову градњу објекта Зграде за обављање верских обреда- Црква рођења Пресвете Богородице са звонаром у Голубовцу, кп. бр. 1307 КО Голубовац , Параћин:

Огњен Марковић, маст. инж. арх.

ИЗЈАВЉУЈЕМ

1. да је пројекат израђен у складу са Законом о планирању и изградњи, прописима, стандардима и нормативима из области изградње објекта и правилима струке;

Одговорни пројектант (ИДР): Огњен Марковић, маст. инж. арх.

Број лиценце: 300 R147 18

Печат: Потпис:



Број дела пројекта:
Место и датум:

ИДР 107/2026
Параћин 07.2026.

1.5.1 ТЕХНИЧКИ ОПИС

Инвеститор:	Српска православна црква-Епархија Крушевчка, Доситејева бр.1 Крушевац
Објекат:	Зграде за обављање верских обреда- Црква рођења Пресвете Богородице са звонаром у Голубовцу, кп. бр. 1307 КО Голубовац , Параћин
Врста техничке документације:	ИДР - идејно решење
Врста радова:	нова градња
Број и датум техничке документације:	ИДР-107/2026-0

На захтев инвеститора, власника парцеле кп. бр. 1307 КО Голубовац , Параћин приступило се изради идејног решења Цркве рођења Пресвете Богородице са звонаром.

Зграде за обављање верских обреда- Црква рођења Пресвете Богородице са звонаром

АРХИТЕКТОНСКО РЕШЕЊЕ

Црква-

Решење новопроектоване Цркве **Пресвете Богородице** заснива се на тековинама Моравске школе архитектуре. План цркве реализован је по принципу формирања сажетог уписаног крста са триконхосом. Северна и јужна конха су формиране као певнице, док је источна конха у зони олатара. Према обликовању конхе су унутрашњости полукружне основе, док су полигоналне основе у спољашњој зони. Изнад конхи суформиране полу куполе са крововима полигоналне форме. Црква садржи надвишено кубе полигоналне форме основе споља, а кружне у унутрашњости и које је постављено на коцкасто постоље ослоњено на пиластре, лукове и пандантифе. Кров изнад кубета са куполом је формиран као полигоналан. Главна конструкција крова цркве је формирана као двоводна. Унутрашњи простор цркве формиран је тако да верници могу приступити централној, јужној, западној и северној зони цркве, док је источна зона цркве коју чине олтарски простор са просторима предвиђеним за проскомидију и ђаконикон одвојена олтарском преградом. Цркви се приступа за западне стране са вишенаменског платоа путем степеница и рампе за особе са посебним потребама.

Црква је предмет даље разраде. Габарити и површине цркве су дефинисани, док су финално обликовање и материјализација предмети даље разраде.

Све неопходне инсталације за цркву, као и пратеће објекте биће дефинисане и решене кроз Пројекат за грађевинску дозволу.

Звонара-

Звонара се пројектује у дрвеној конструкцији, висине 10м, са степеништем за прилаз звонику и звонаром на врху. Конструкција је отвореног типа са надстрешницом за звоно.

КОНСТРУКТИВНИ СИСТЕМ

Црква-

Објект је пројектован у масивном склопу са носећим "Клима" блоковима 25cm и вертикалним и хоризонталним серкљажима. Темелји су тракасти од армираног бетона. Сва степеништа у објекту су од армираног бетона. Конструкција последње плоче је ливена бетонска купола. Кровна конструкција је типа двоводног косог крова од чамове грађе 2. класе. Кровну конструкцију на свим везама обавезно укланфати. Кровни покривач је лим, са падом кровни равни од 35 степени.

Звонара-

Објект је пројектован у дрвеној конструкцији отвореног типа. Везе су укланфоване и фиксиране шрафљењем.

ОБРАДА ОБЈЕКТА

Зидови

Унутрашњи конструктивни зидови су од клима блокова 25cm према пројекту малтеришу се кречним малтером, глетују и боје у зависности од намене просторија или жеље инвеститора.

Преградни зидови су састављени од блокова димензија према пројекту дебљине 12cm.

Подови

Пливајући слој (цементну кошуљицу) одвојити од обимних зидова фугом попуњеном стиропором. Завршна обрада ће се радити према жељи инвеститора

Столарија

Сва столарија је од најквалитетнијег материјала и првокласне израде. Уграђивање се врши по сувом поступку, па треба водити рачуна да заптивање буде одлично. Столарија долази на градилиште финално обрађена, застакљена и заштићена од оштећења. Сви прозори су једноструки, застакљени Термопан стаклом, 4+16+4 мм. Отварање је око вертикалне и хоризонталне осе.

Улазна врата су од масивног дрвета обострано фурнирана храстовим фурниром. Довратник и праг су од масивног храста. Врата су снабдевена контролним оком, цилиндар бравом са три кључа и ланчићем за фиксирање полуотвореног положаја.

Поред класичног затварања на вратима уградити сигурносни механизам.

Остала врата су пуна, дупло шперована у дрвеном довратнику. Оков свих врата је стандардни, квака метална, елоксирана без цилиндра.

Лимарски радови

Сва потребна опшивања (у крову - стрехе, увале, и прозорских солбанака) извести од поцинкованог лима $d=0.55mm$, преко одговарајућих подвеза. Одвод воде са косих кровних површина, врши се хоризонталним и вертикалним олуцима од поцинкованог лима.

ИНСТАЛАЦИЈЕ У ОБЈЕКТУ

Објекат ће бити опремљени свим врстама инсталација потребним за његово несметано функционисање, а у складу са наменом просторија и захтевима инвеститора. Објекат ће имати инсталације јаке и слабе струје. За све што није обухваћено овим Техничким описом и техничком документацијом, применити важеће прописе и нормативе у грађевинарству.

Електроинсталације – Нови прикључак

Планирано је да се објекат снабдева електричном енергијом преко новог прикључка на парцели.

Планиране су инсталације слабе и јаке струје, ТВ инсталације, громобрана и уземљења, у складу са наменом објекта и просторија појединачно, примерено савременим условима коришћења објекта, а према условима које су прописале надлежне службе и према прописима за ову врсту објекта. У погледу инсталација слабе струје, предвиђена је инсталација, аудио интерфонаби видео надзора.

Начин загревања објекта

Објекат због саме специфичности намене и начина коришћења неће се грејати нити хладити.

Хидротехничке инсталације

Објекат због своје сепцифичне намене не поседује инсталације водовода и канализације.

Саставио:

Главни пројектант : Огњен Марковић, маст. инж. арх. Број

лиценце: 300 R147 18

Лични печат:

Потпис:



A handwritten signature in blue ink, appearing to read "Ognjen Markovic", written over a horizontal line.

1.1.1. ПРИКАЗ ПОВРШИНА

PRIZEMLJE CRKVA		
br.	prostorija	P(m ²)
01	Crkva	43.07
neto površina - zatvoreno		43.07
neto površina - otvoreno		
neto površina - ukupno		43.07
bruto površina - etaže		53.54

PRIZEMLJE-ZVONARA		
br.	P(m ²)	
01	Zvonara	9.00
neto površina - zatvoreno		9.00
neto površina - otvoreno		
to površina - ukupno		9.00
bruto površina - etaže		9.00

Саставио:

Одговорни пројектант : Огњен Марковић, маст. инж. арх. Број

лиценце: 300 R147 18

Лични печат: Потпис:



1.6.2 ПРОЦЕЊЕНА ВРЕДНОСТ ПРОЈЕКТОВАНИХ РАДОВА

Процењена вредност пројектованих радова	6.286.400,00 рсд
---	------------------

Саставио:

Одговорни пројектант : Огњен Марковић, маст. инж. арх. Број

лиценце: 300 R147 18

Лични печат: Потпис:




A handwritten signature in blue ink, appearing to read "Ognjen Markovic", written over a horizontal line.

ЛЕГЕНДА:



Биро за пројектовање "ARHICO" Параћин			инвеститор: СПЦ-Епархија Крушевачка из Крушевца	
одговорни пројектант: лиц. бр. 300 R147 18			објекат: Црква рођења Пресвете Богородице са звонаром у Голубовцу	
Огњен Марковић мост.инж.арх.			пројекат:	
сарадници:		размера 1:100 датум: јун 2026	део пројекта: 1 - пројекат архитектуре	
naziv crteža:			бр. пројекта: бр. листа:	
Ситуација		107/26		01


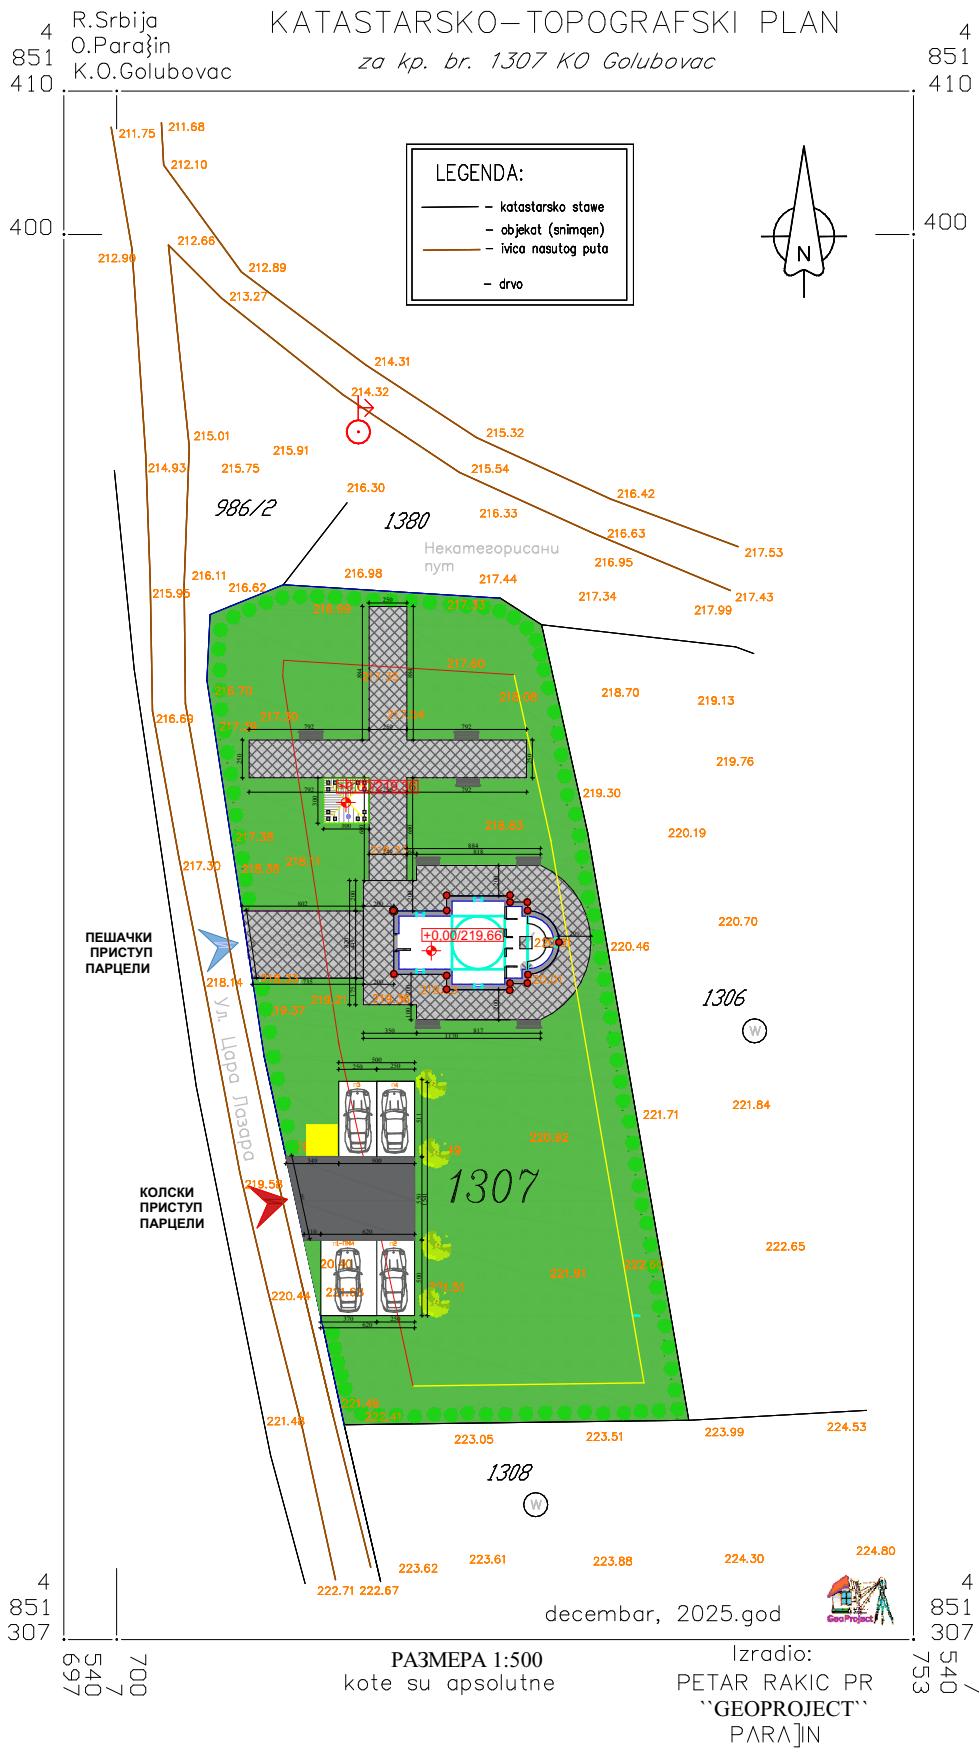


ЛЕГЕНДА:

- СТАЊЕ ПО КАТАСТРУ
- 1307
- БРОЈ КАТАСТАРСКЕ ПАРЦЕЛЕ
- РЕГУЛАЦИОНА ЛИНИЈА
- ГРАЂЕВИНСКА ЛИНИЈА
- ПОЛОЖАЈ ГЛ НА УДАЉЕНОСТИ 2,5m
ОД ГРАНИЦЕ СА СУСЕДНОМ ПАРЦЕЛОМ
- КОЛСКИ ПРИСТУП ПАРЦЕЛИ
- ПЕШАЧКИ ПРИСТУП ПАРЦЕЛИ
- 1
- КООРДИНАТА ДЕТАЉНЕ ТАЧКЕ ОБЈЕКТА
- НИВЕЛАЦИОНЕ КОТЕ
- ПОСУДА ЗА ОДЛАГАЊЕ ОТПАДА
- МОБИЛИЈАР-КЛУПИЦЕ
- УРЕЂЕНЕ ЗЕЛЕНЕ ПОВРШИНЕ
- ПОПЛОЧАНЕ ПЕШАЧКЕ ПОВРШИНЕ
- ГАБАРИТ ОБЈЕКТА ЦРКВЕ



Биро за пројектовање "ARNICO" Параћин			инвеститор: СПЦ-Епархија Крушевачка из Крушевца	
одговорни пројектант: лиц. бр. 300 R147 18			објект: Црква рођења Пресвете Богородице са звонаром у Голубовцу	
Огњен Марковић мост.инж.арх			пројекат:	
сарадници:			део пројекта: 1 - пројекат архитектуре	
размера 1:100		датум: јул 2026		бр. пројекта: 107/26
назив цртежа: Ситуација-kota poda				



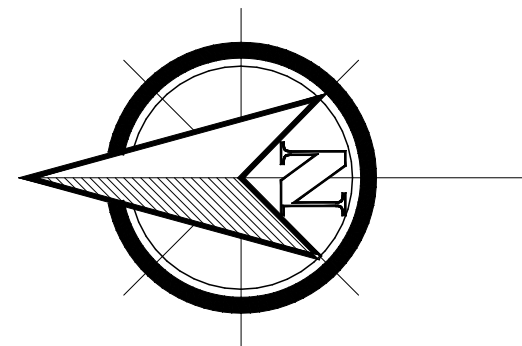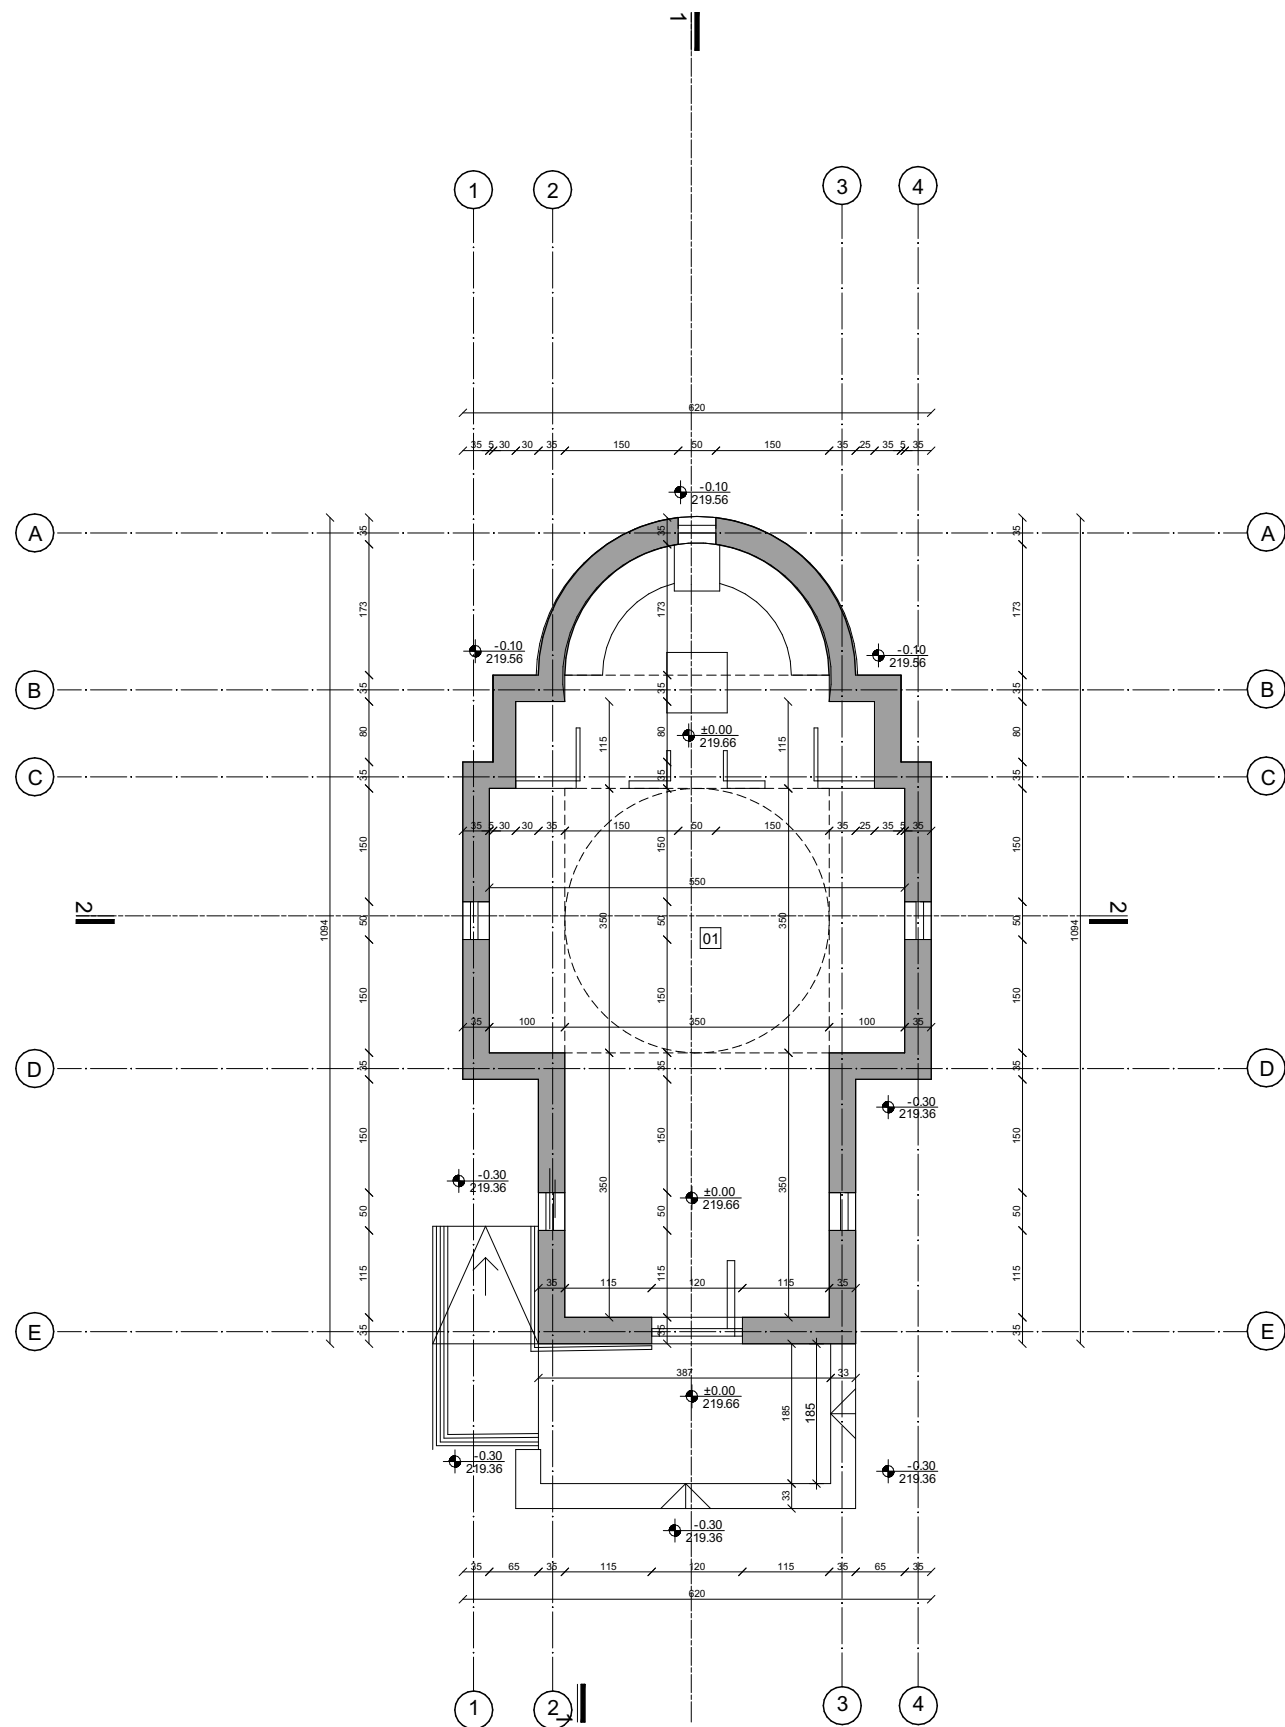


PRIZEMLJE		
br.	prostorija	P(m²)
01	Crkva	43.07
neto površina - zatvoreno		43.07
neto površina - otvoreno		
neto površina - ukupno		43.07
bruto površina - etaže		53.54


Биро за пројектовање "ARNICO" Параћин		инвеститор: СПЦ-Епархија Крушевачка из Крушевца	
одговорни пројектант: лиц. бр. 300 R147 18		објект: Црква рођења Пресвете Богородице са звонаром у Голубовцу	
Огњен Марковић маст.инж.арх		пројекат: ИДР-Идејно решење	
сарадници:		део пројекта: 1 - пројекат архитектуре	
размера 1:100		датум: јул 2026	
назив цртежа: Основа приземље		бр. пројекта: 107/26	бр. листа: 03

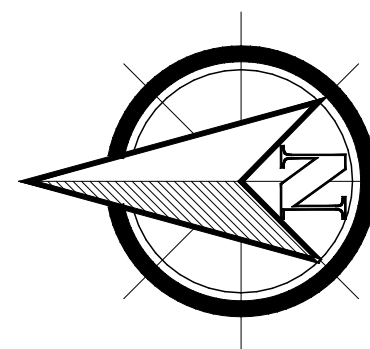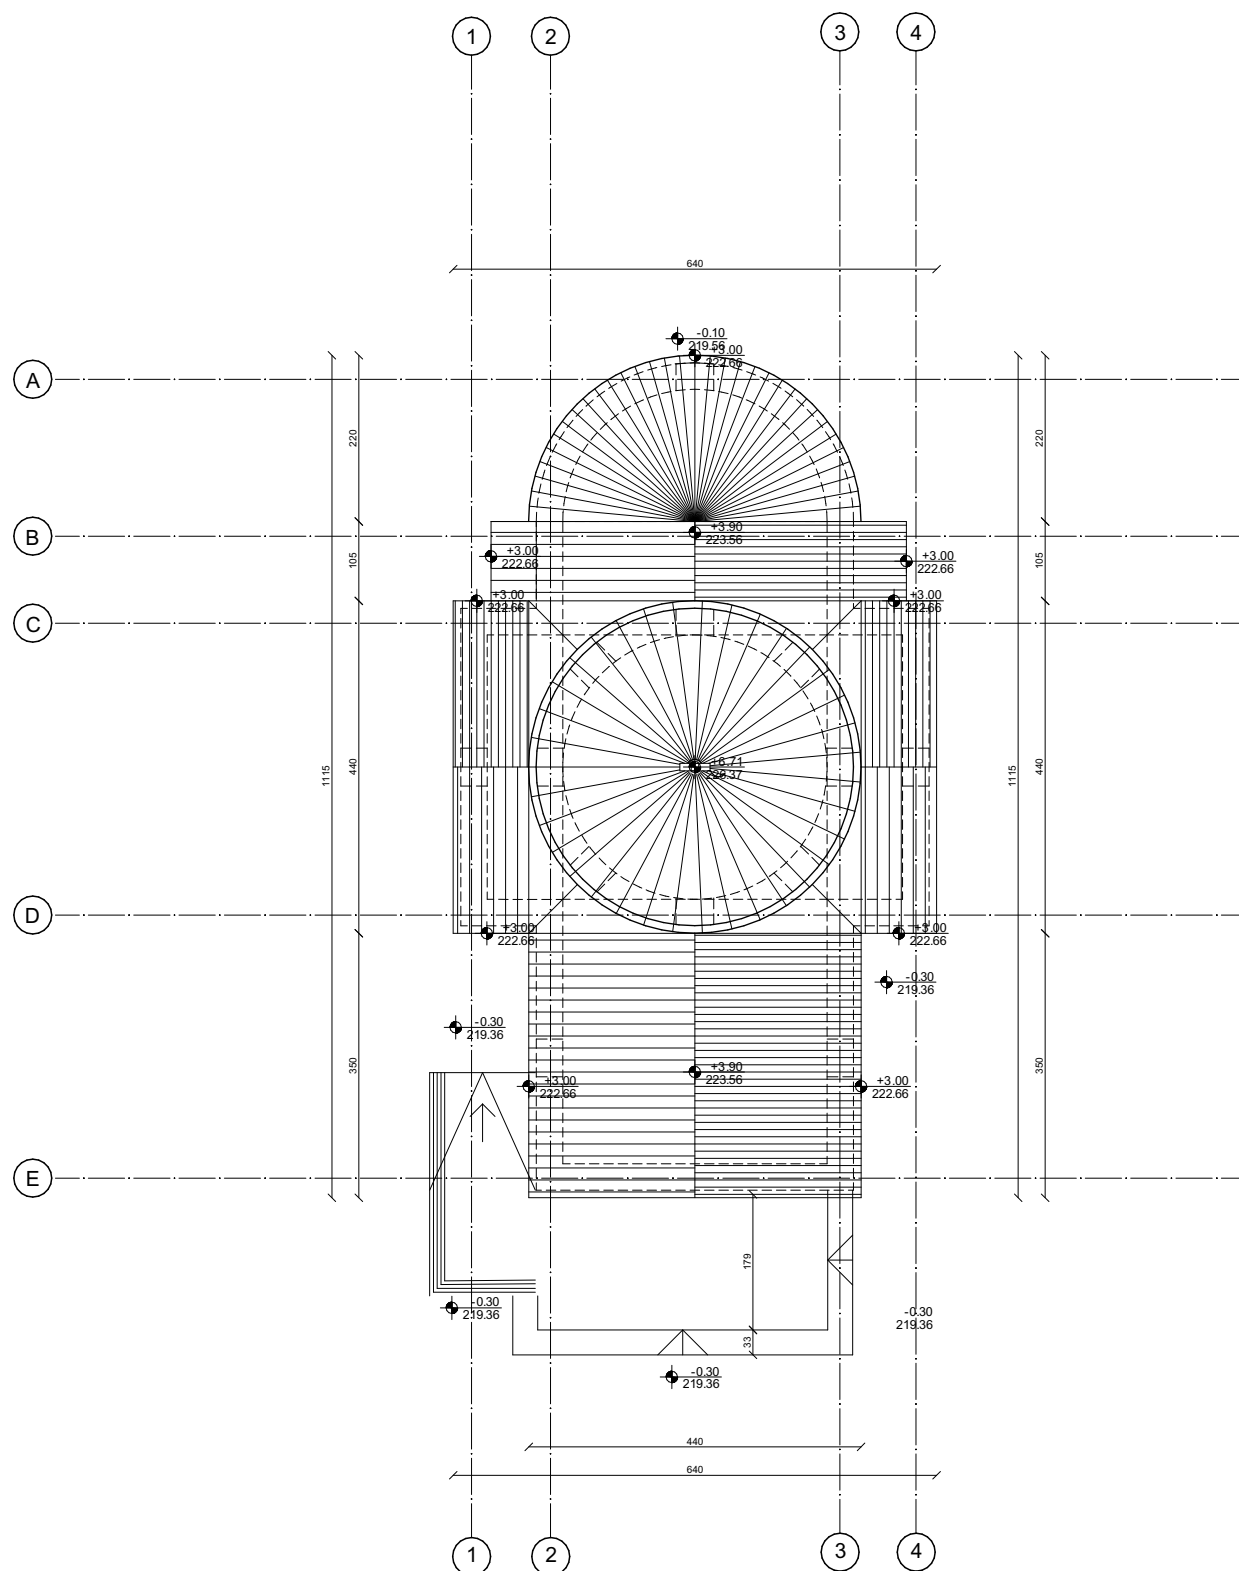


Биро за пројектовање "ARNICO" Параћин			инвеститор: СПЦ-Епархија Крушевачка из Крушевца	
одговорни пројектант:	лиц. бр. 300 R147 18		објект: Црква рођења Пресвете Богородице са звонаром у Голубовцу	
Огњен Марковић маст.инж.арх		пројекат:		
сарадници:		део пројекта: 1 - пројекат архитектуре		
размера 1:100		датум: јул 2026		
назив цртежа: Основа кровних равни			бр. пројекта: 107/26	бр. листа: 04

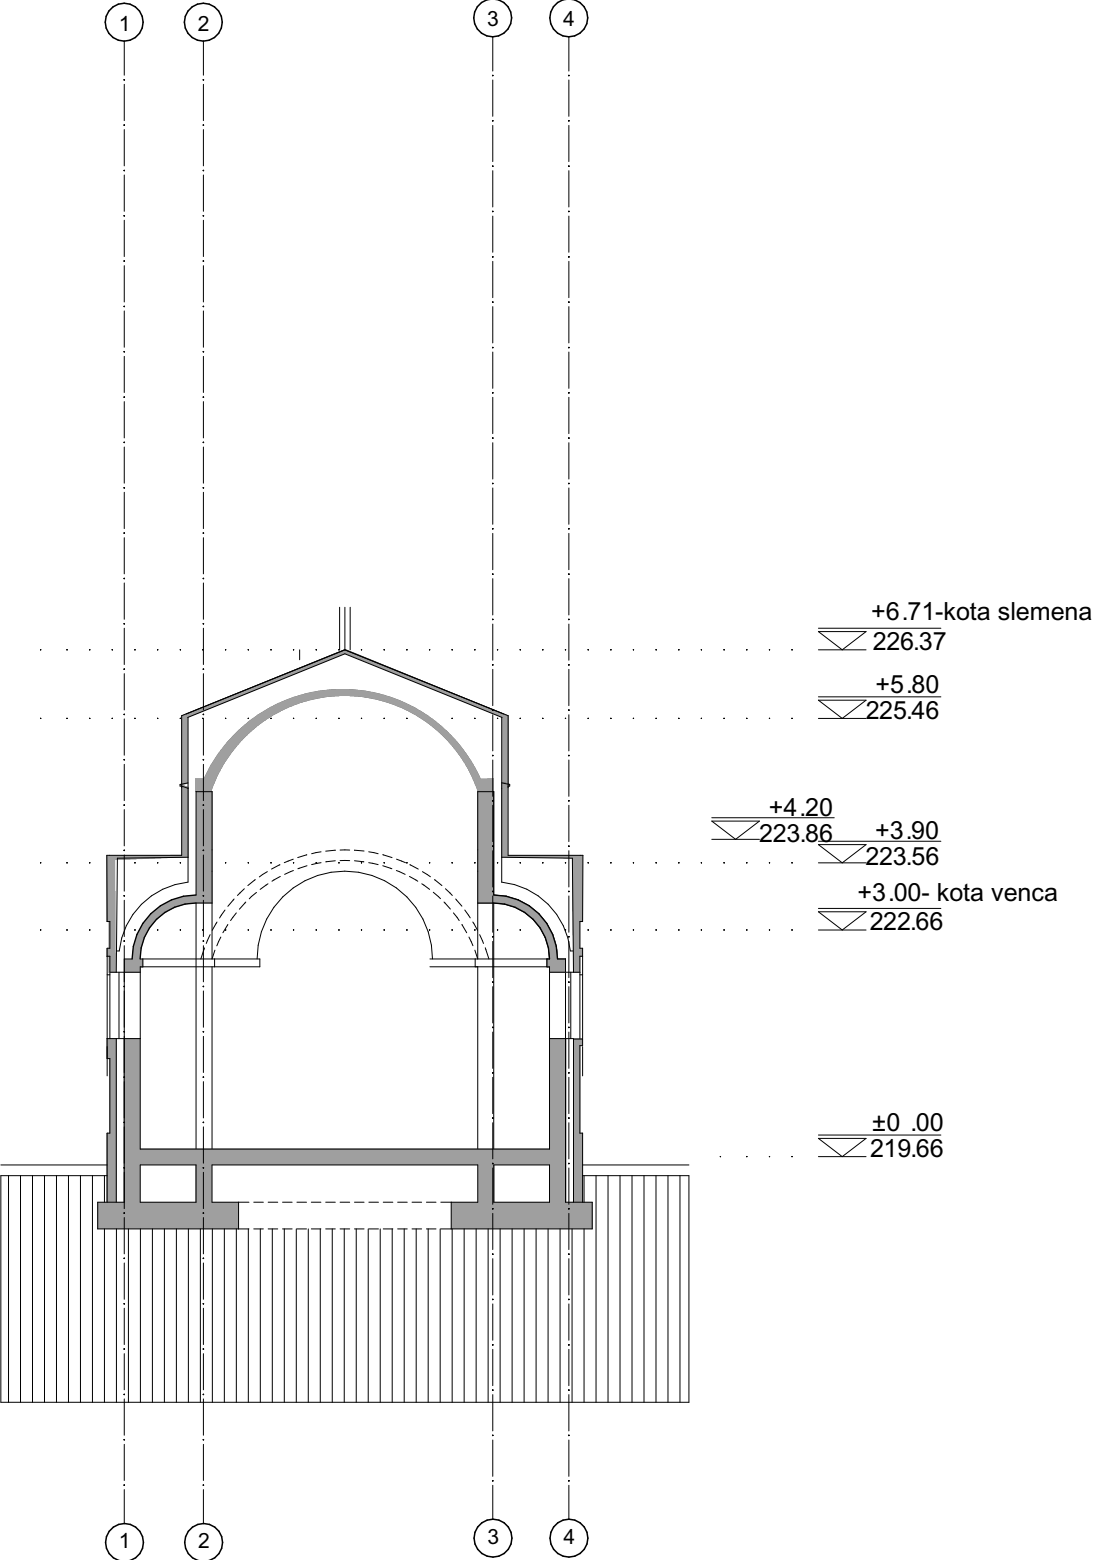


Биро за пројектовање "ARNICO" Параћин			инвеститор: СПЦ-Епархија Крушевачка из Крушевца		
одговорни пројектант:	лиц. бр. 300 R147 18		објект:	Црква рођења Пресвете Богородице са звонаром у Голубовцу	
Ољен Марковић мост.инж.арх			пројекат:		
сарадници:			део пројекта: 1 - пројекат архитектуре		
назив цртежа:		размера 1:100	датум: јул 2026	бр. пројекта: 107/26	бр. листа: 05
Пресек 2-2					

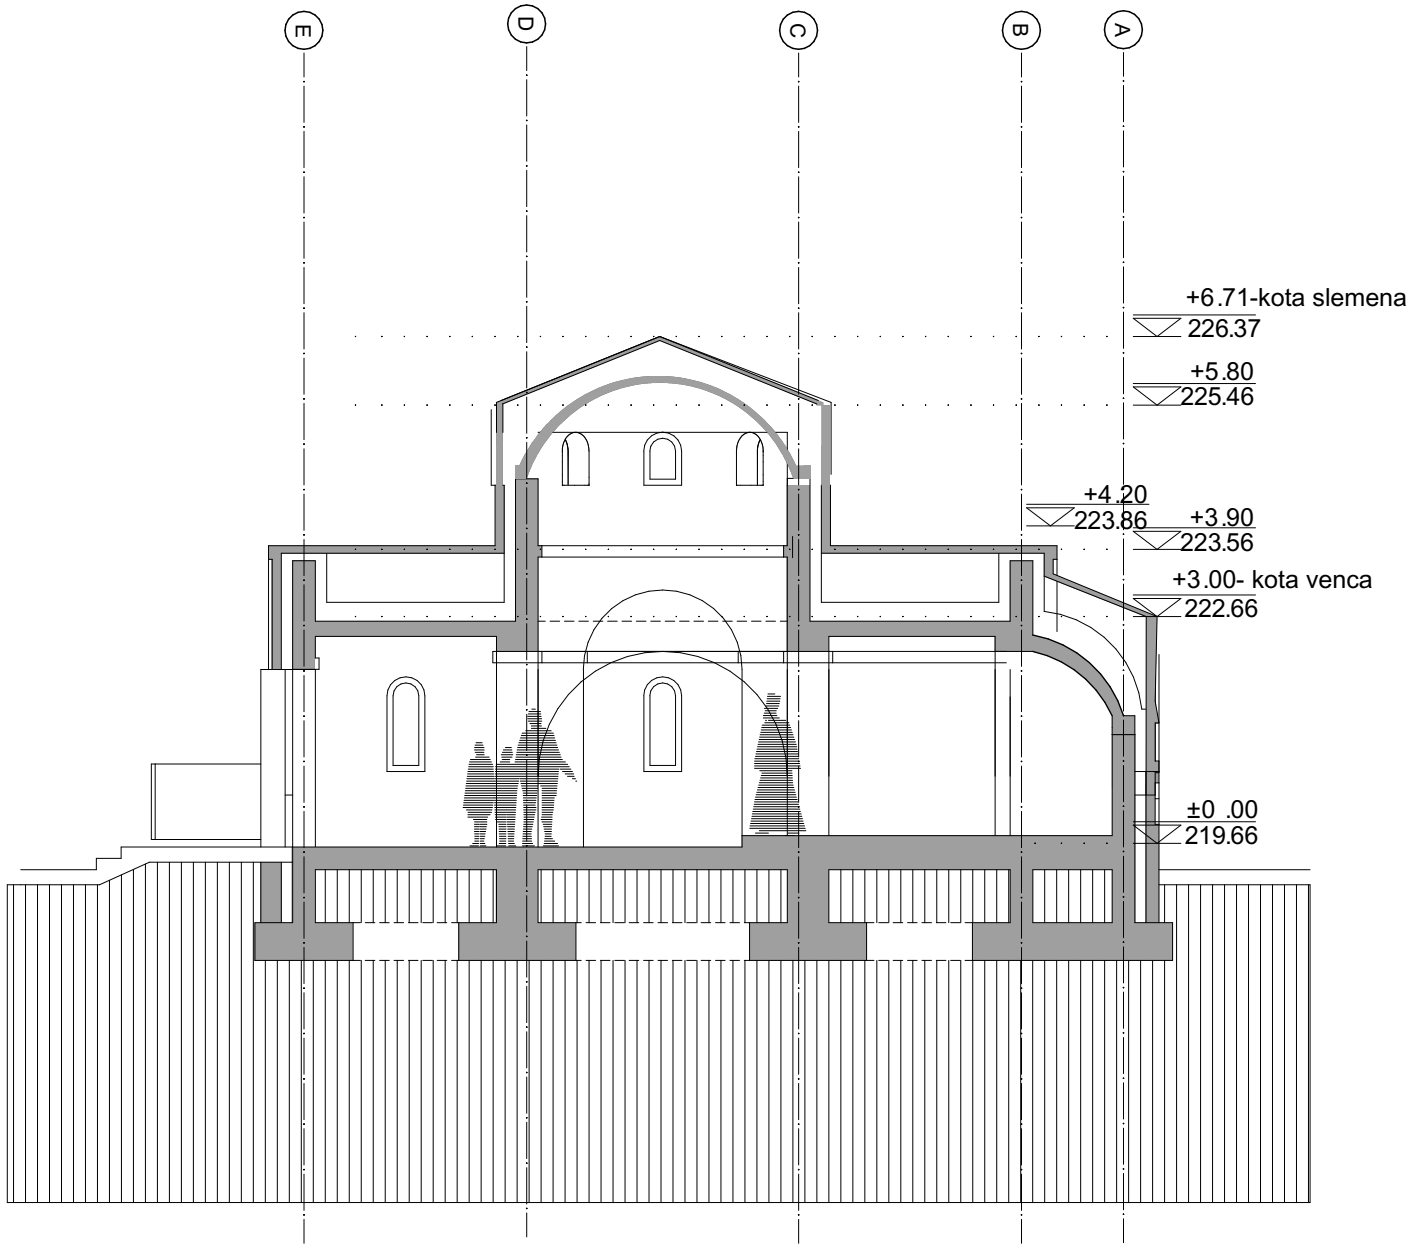


Биро за пројектовање "ARNICO" Параћин			инвеститор: СПЦ-Епархија Крушевачка из Крушевца	
одговорни пројектант: лиц. бр. 300 R147 18			објект: Црква рођења Пресвете Богородице са звонаром у Голубовцу	
Ољген Марковић маст.инж.арх			пројекат:	
сарадници:		размера 1:100	датум: јул 2026	део пројекта: 1 - пројекат архитектуре
назив цртежа: Пресек 1-1				бр. пројекта: 107/26

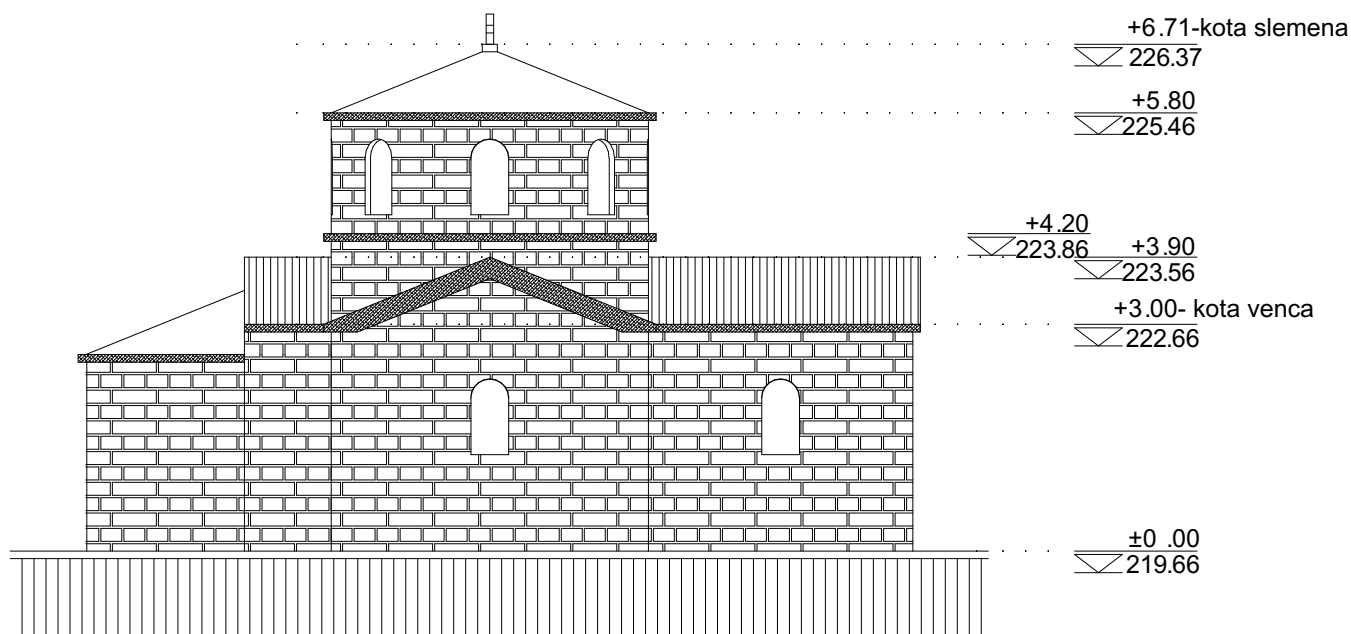


Биро за пројектовање "ARNICO" Параћин			инвеститор: СПЦ-Епархија Крушевачка из Крушевца		
одговорни пројектант: лиц. бр. 300 R147 18			објект: Црква рођења Пресвете Богородице са звонаром у Голубовцу		
Ољген Марковић маст.инж.арх			пројекат:		
сарадници:		размера 1:100	датум: jul 2026	део пројекта: 1 - пројекат архитектуре	
naziv crteža: Изглед север				бр. пројекта: 107/26	бр. листа: 07

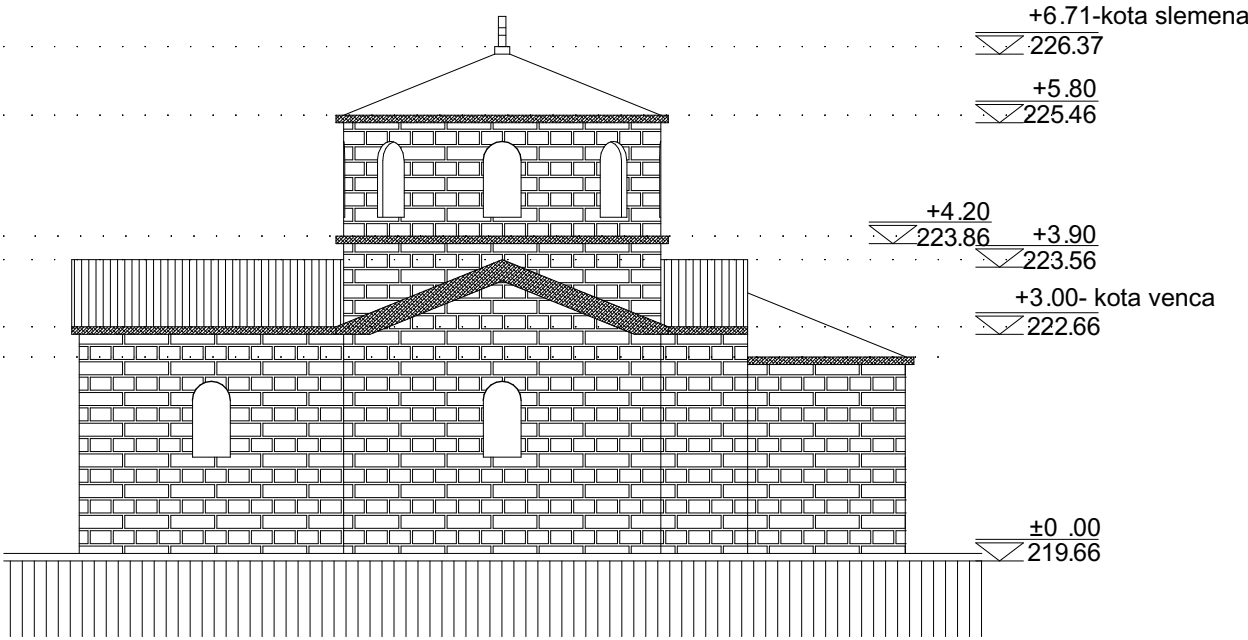






Биро за пројектовање "ARNICO" Параћин			инвеститор: СПЦ-Епархија Крушевачка из Крушевца	
одговорни пројектант: лиц. бр. 300 R147 18			објект: Црква рођења Пресвете Богородице са звонаром у Голубовцу	
Ољген Марковић мост.инж.арх			пројекат:	
сарадници:			део пројекта: 1 - пројекат архитектуре	
		размера 1:100	датум: јул 2026	
naziv crteža: Изглед југ			бр. пројекта: 107/26	бр. листа: 08

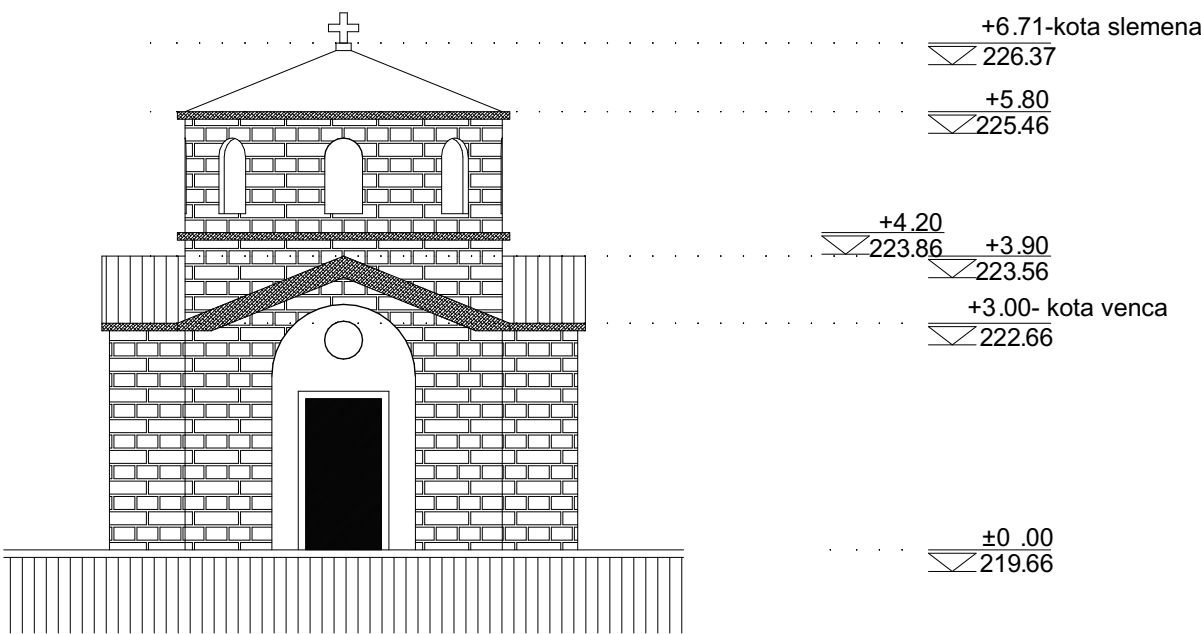

Биро за пројектовање "ARNICO" Параћин			инвеститор: СПЦ-Епархија Крушевачка из Крушевца		
одговорни пројектант:	лиц. бр. 300 R147 18		објект: Црква рођења Пресвете Богородице са звонаром у Голубовцу		
Ољген Марковић маст.инж.арх			пројекат:		
сарадници:		размера 1:100	датум: јул 2026	део пројекта: 1 - пројекат архитектуре	
naziv crteža:				бр. пројекта: 107/26	
Изглед запад					

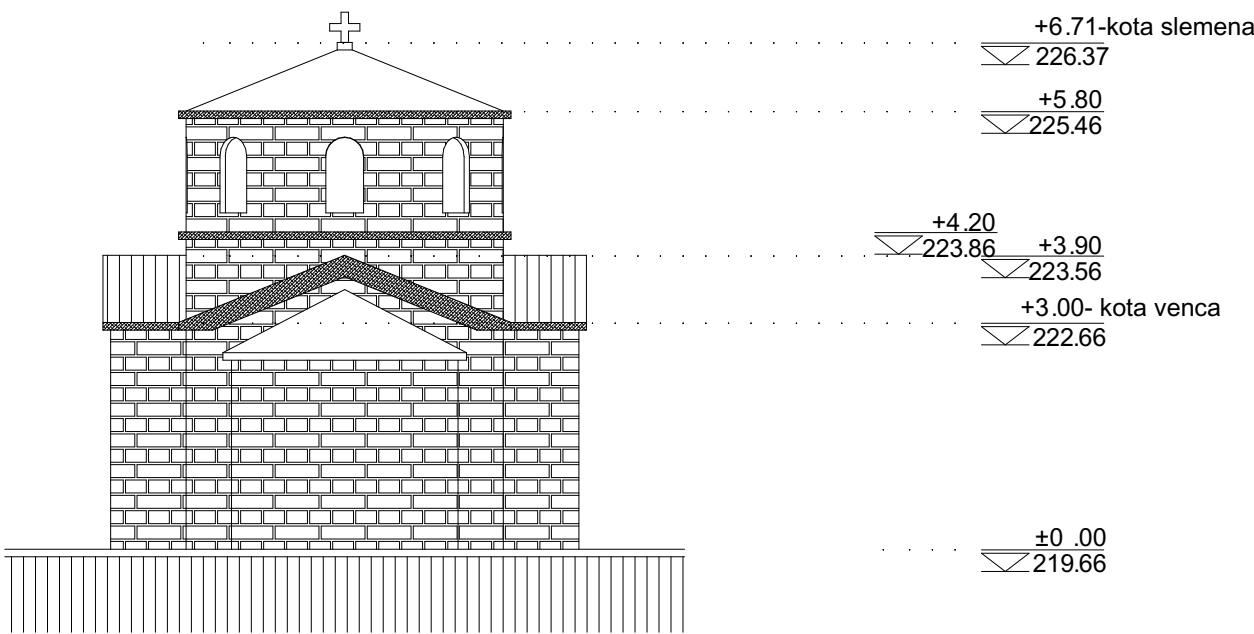

Биро за пројектовање "ARNICO" Параћин			инвеститор: СПЦ-Епархија Крушевачка из Крушевца	
одговорни пројектант:	лиц. бр. 300 R147 18		објект:	Црква рођења Пресвете Богородице са звонаром у Голубовцу
Ољген Марковић маст.инж.арх			пројекат:	
сарадници:		размера 1:100	датум: jul 2026	део пројекта: 1 - пројекат архитектуре
naziv crteža:				бр. пројекта: 107/26
Изглед исток				

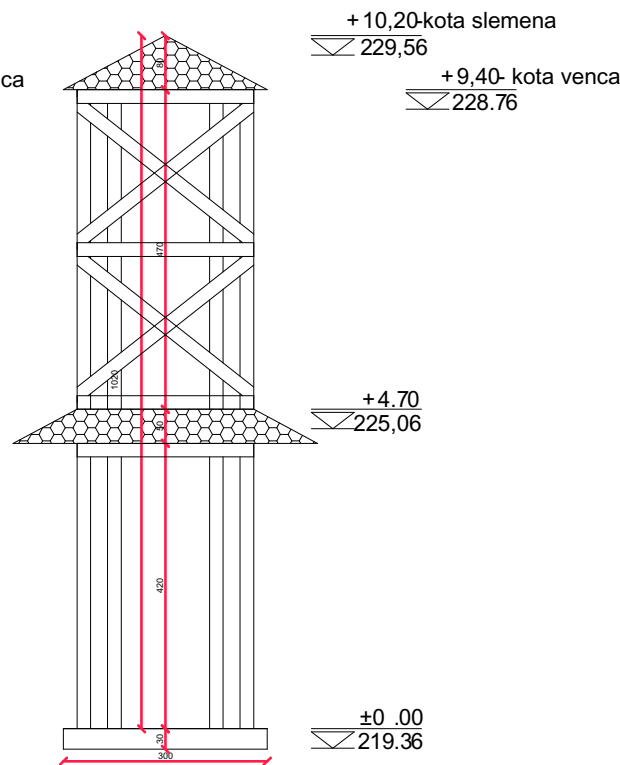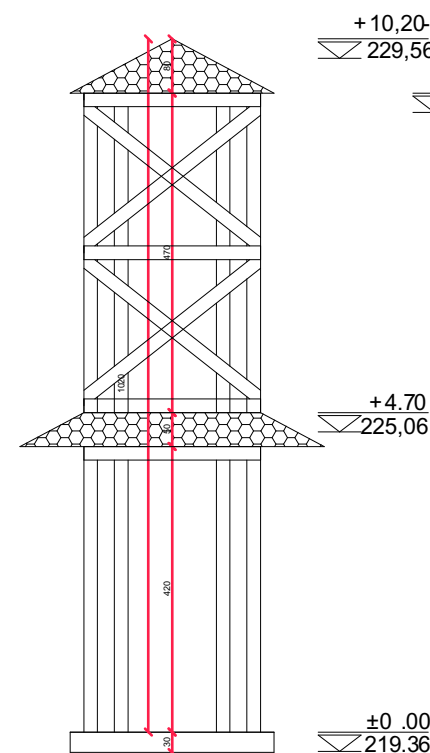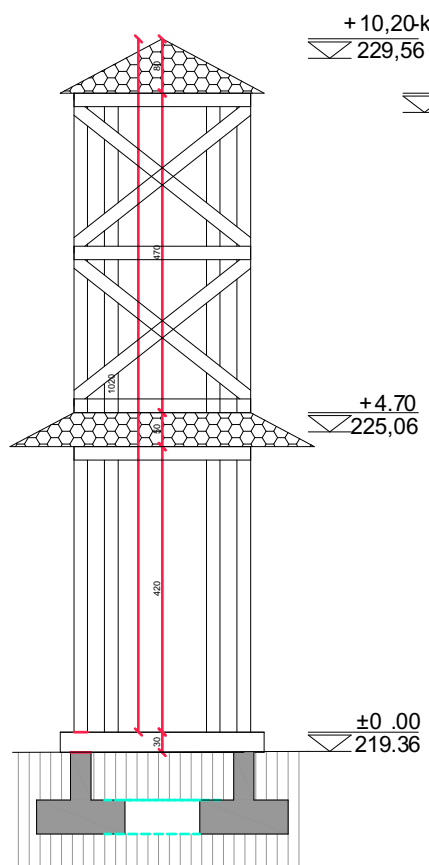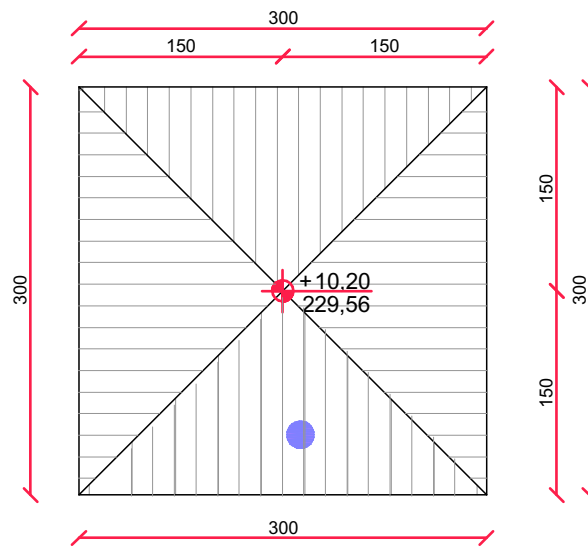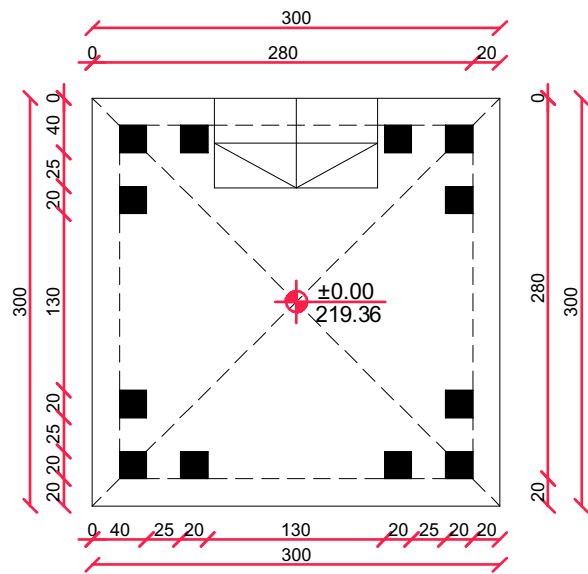

Биро за пројектовање "ARNICO" Параћин			инвеститор: СПЦ-Епархија Крушевачка из Крушевца		
одговорни пројектант:	лиц. бр. 300 R147 18		објекат: Црква рођења Пресвете Богородице са звонаром у Голубовцу		
Огњен Марковић маст.инж.арх			пројекат:		
сарадници:		размера 1:100	датум: јул 2026	део пројекта: 1 - пројекат архитектуре	
naziv crteža: Звоник				бр. пројекта: 107/26	