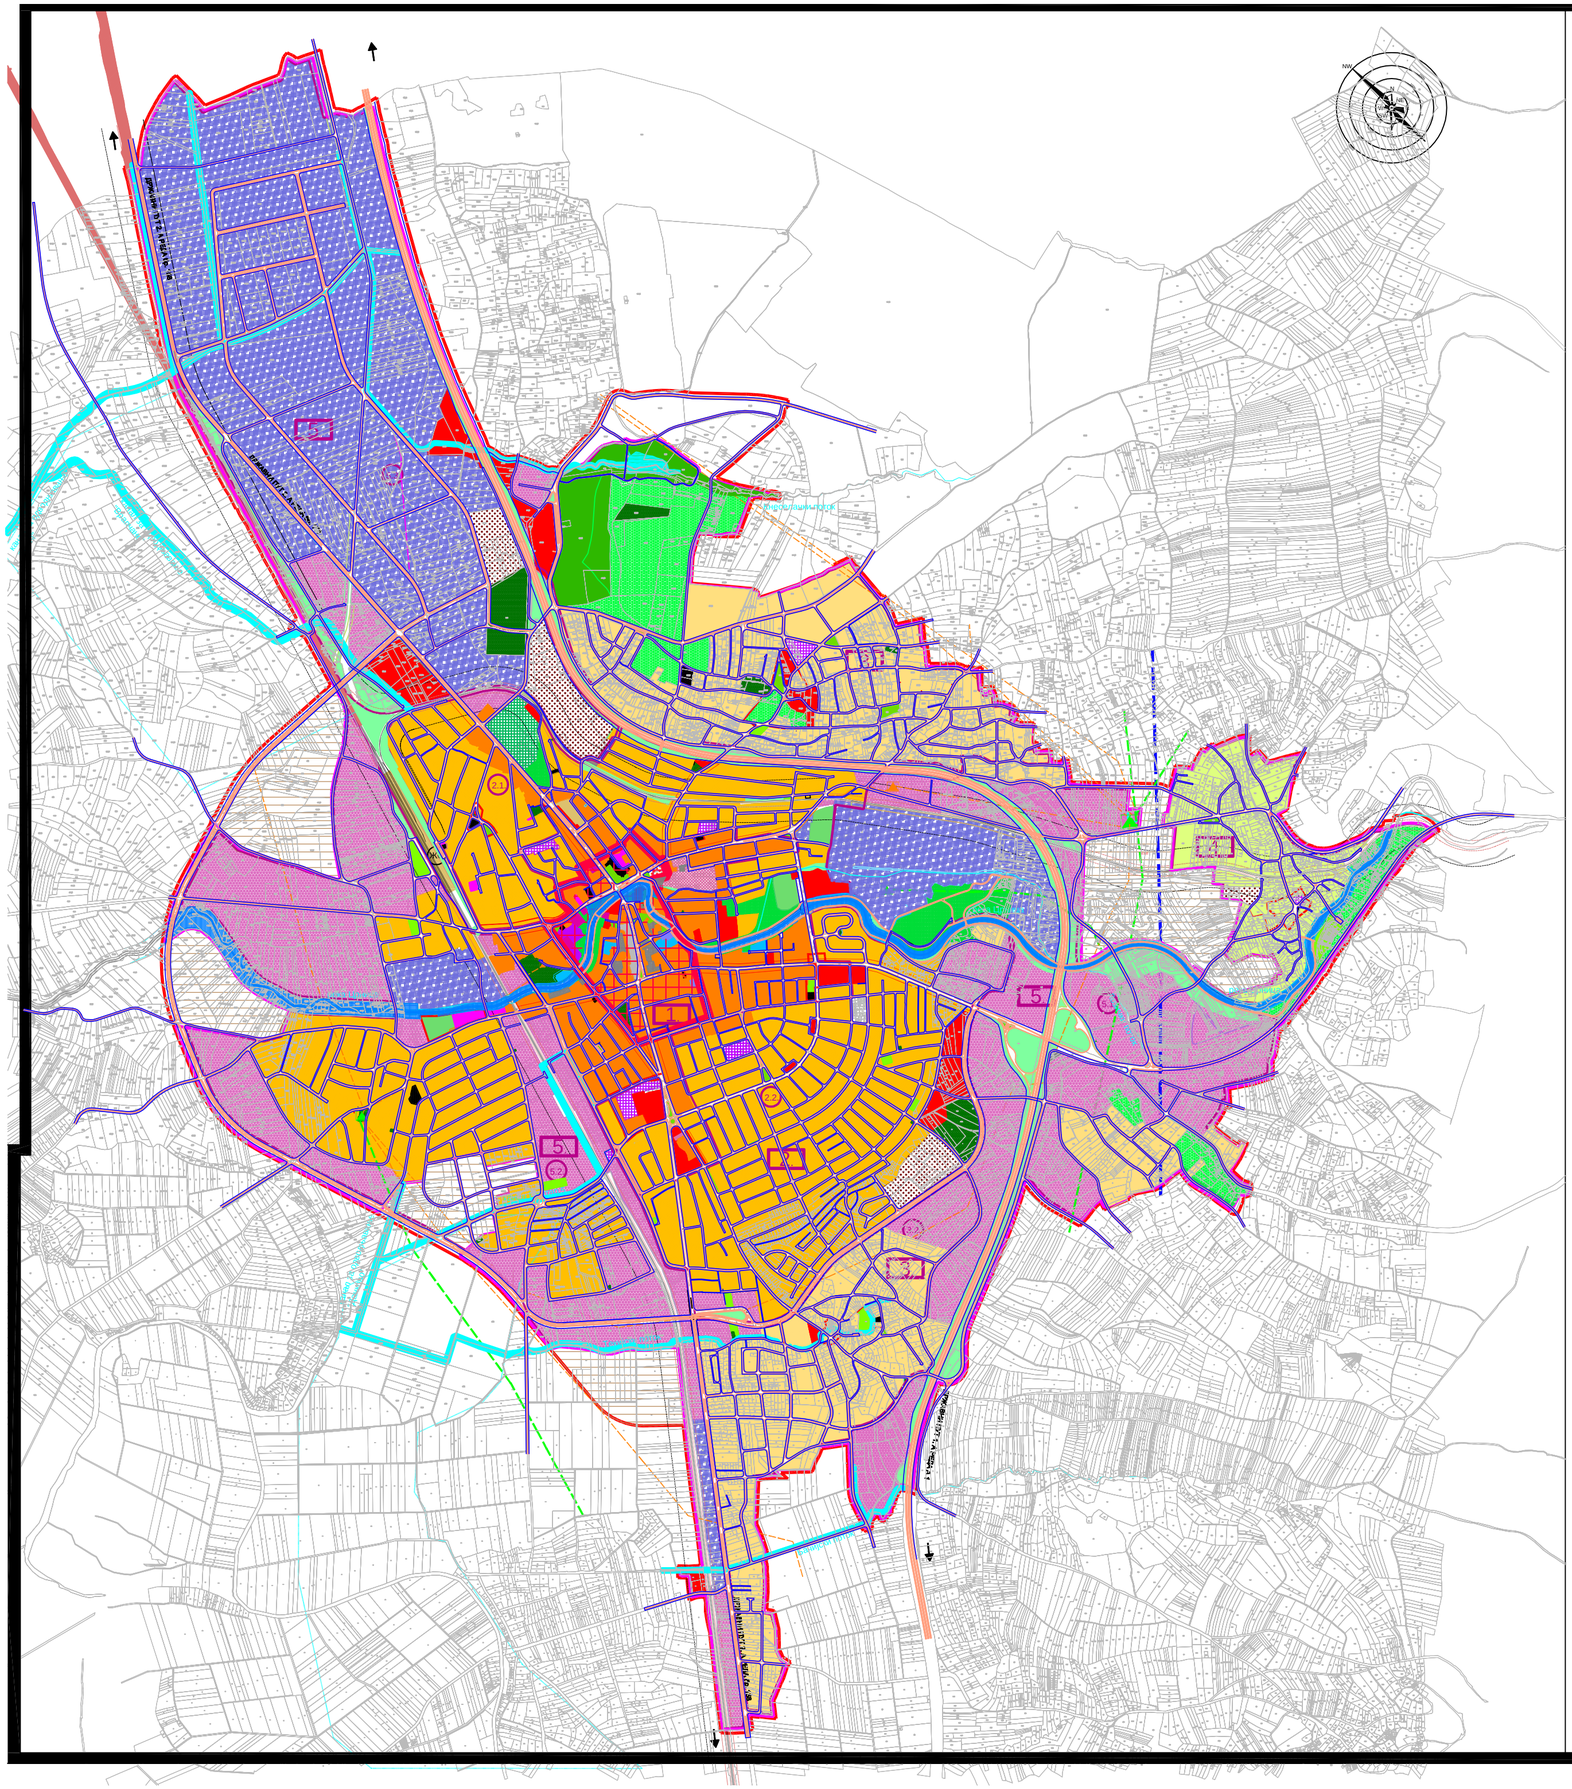

ЛЕГЕНДА

ГРАНИЦА ОБУХВАТА ПЛАНА

ГРАНИЦА ГРАЂЕВИНСКОГ ПОДРУЧЈА

ГРАНИЦА УРБАНИСТИЧКЕ ЗОНЕ

ОЗНАКА УРБАНИСТИЧКЕ ЗОНЕ

ОЗНАКА ПРОСТОРНЕ ЦЕЛИНЕ

ПОВРШИНЕ И ОБЈЕКТИ ЈАВНЕ НАМЕНЕ

ОБРАЗОВАЊЕ И ВАСПИТАЊЕ

ОСНОВНО ОБРАЗОВАЊЕ

СРЕДЊЕ ОБРАЗОВАЊЕ

ПРЕДШКОЛСКО ОБРАЗОВАЊЕ

ЗДРАВСТВО

ДОМ ЗДРАВЉА, АМБУЛАНТА

БОЛНИЦА

СОЦИЈАЛНА ЗАШТИТА

ГЕРЕНТОЛОШКИ ЦЕНТАР са могућим другим компатибилним јавним наменама

ЦЕНТАР ЗА СОЦИЈАЛНИ РАД, КЛУБ ЗА СТАРЕ

СОЦИЈАЛНО СТАНОВАЊЕ

КУЛТУРА

ДОМ КУЛТУРЕ

ПОЗОРИШТЕ

БИОСКОП

БИБЛИОТЕКА

МУЗЕЈ, ГАЛЕРИЈА

КЛУБОВИ, УДРУЖЕЊА

КОМУНАЛНЕ ДЕЛАТНОСТИ

КОМУНАЛНИ ОБЈЕКТИ

ГРОБЉЕ

УПРАВА И АДМИНИСТРАЦИЈА

ОПШТИНА, СУД, МУП

ЗЕЛЕНИЛО

ГРАДСКИ ПАРК

ЗОНСКИ ПАРК

ПАРК ШУМА

СКВЕР

СПЕЦИФИЧНО ЗЕЛЕНИЛО

СПОРТ И РЕКРЕАЦИЈА

ГРАДСКИ СПОРТСКИ ЦЕНТРИ

РЕОНСКИ СПОРТСКИ ЦЕНТРИ

СПЕЦИЈАЛИЗОВАНИ СПОРТСКО-РЕКРЕАТИВНИ ЦЕНТРИ

ЛОКАЛНИ СПОРТСКО-РЕКРЕАТИВНИ ЦЕНТРИ

ВИШЕНАМЕНАСКА ЈАВНА ПОВРШИНА (образовање, здравство, социјална заштита, култура, зеленило)

МРЕЖА И ОБЈЕКТИ САОБРАЋАЈНЕ И КОМУНАЛНЕ ИНФРАСТРУКТУРЕ

АУТОБУСКА СТАНИЦА

ЖЕЛЕЗНИЧКА СТАНИЦА

ПАРКИРАЛИШТЕ И ДРУГЕ САОБРАЋАЈНЕ ПОВРШИНЕ

ГРАДСКИ ТРГ

ПЛАНИРАНА РЕГУЛАЦИЈА

Регулација у деловима где карактеристични профил излази ван постојеће катастарске парцеле пута, поклапа се са ивицом профила

Регулација у деловима где карактеристични профил не излази ван постојеће катастарске парцеле пута, поклапа се са границом парцеле

ИВИЧЊАК

ЖЕЛЕЗНИЧКА ПРУГА

ГРАНИЦА ПРУЖНОГ ПОЈАСА

ГРАНИЦА ИНФРАСТРУКТУРНОГ ПОЈАСА

ГРАНИЦА ЗАШТИТНОГ ПРУЖНОГ ПОЈАСА

ДАЛЕКОВОД 400 kV

ДАЛЕКОВОД 110 kV

ДАЛЕКОВОД 35 kV

ТРАФОСТАНИЦА 110/35 kV

ТРАФОСТАНИЦА 110/10 kV

ТРАФОСТАНИЦА 35/10 kV

ИЗМЕНА ПЛАНА ГЕНЕРАЛНЕ РЕГУЛАЦИЈЕ НАСЕЉЕНОГ МЕСТА ПАРАЋИН

P = 1 : 10 000

ПОВРШИНЕ ОСТАЛИХ НАМЕНА

СТАНОВАЊЕ

А. ВИСОКА ГУСТИНА СТАНОВАЊА

А=70-150 станова/ha

СОЦИЈАЛНО СТАНОВАЊЕ А1=70-150 станова/ha

Б. СРЕДЊА ГУСТИНА СТАНОВАЊА

Б=20-70 станова/ha

Ц. НИСКА ГСТИНА СТАНОВАЊА

Ц=10-20 станова/ha

Ц1=до 10 станова/ha - рурално становање

УСЛУГЕ, ЦЕНТРИ

ГРАДСКИ ЦЕНТАР

ЛОКАЛНИ ЦЕНТРИЕ

ЛИНИЈСКИ ЦЕНТРИ

КОМЕРЦИЈАЛНЕ ДЕЛАТНОСТИ

МЕШОВИТО ПОСЛОВАЊЕ

ВЕРСКИ ОБЈЕКТИ

ПРИВРЕЂИВАЊЕ

ПРОИЗВОДЊА

ОСТАЛО ЗЕМЉИШТЕ ВАН ГРАЂЕВИНСКОГ ПОДРУЧЈА

ПРОДУКТИВНО ЗЕМЉИШТЕ - ПОЉОПРИВРЕДНО И ШУМСКО

ВОДНО ЗЕМЉИШТЕ

РЕКА ЦРНИЦА СА ПОЈАСОМ ЗАШТИТЕ ОД ПОПЛАВА - простор између заштитних зидова (насипа) око реке Црнице

Граница зоне изворишта водоснабдевања- -део шире зоне заштите ("Данково", "Горуње" и "Стрижа")

КАНАЛ

4. ПЛАНИРАНА НАМЕНА ПОВРШИНА

ИЗМЕНА ПЛАНА ГЕНЕРАЛНЕ РЕГУЛАЦИЈЕ НАСЕЉЕНОГ МЕСТА ПАРАЋИН

ЈП "УРБАНИЗАМ" - КРАГУЈЕВАЦ

ИНВЕСТИТОР И ОПШТИНА	ЈП Дирекција за изградњу општине Параћин
НОСИЛАЦ ИЗРАДЕ	Општина Параћин
СКРАЋЕНИЦА	Јавно предузеће "УРБАНИЗАМ" - Крагујевац
НАЗИВ КАРТЕ	4. Планирана намена површина
ГЛ. ОРГАНИЗАТОР УРБАНИСТА	МИЛОЈКО ТАПУШ, дипл.инж.арх.
УРБАНИСТА	МИЛОЈКО ТАПУШ, дипл.инж.арх.
ИЗВРШНИ ДИРЕКТОР	ВЕСНА ЈОВАНОВИЋ МИЛОСАВЉЕВ, дипл.инж.арх.
В.Д. ДИРЕКТОРА	мр ДРАГАН ДУНЧИЋ, дипл.грађевинар
БРОЈ КАРТЕ	04 / БРОЈ ЛИСТА 01 / ДАТУМ 03. 2018. / РАЗМЕРА 1:10000